



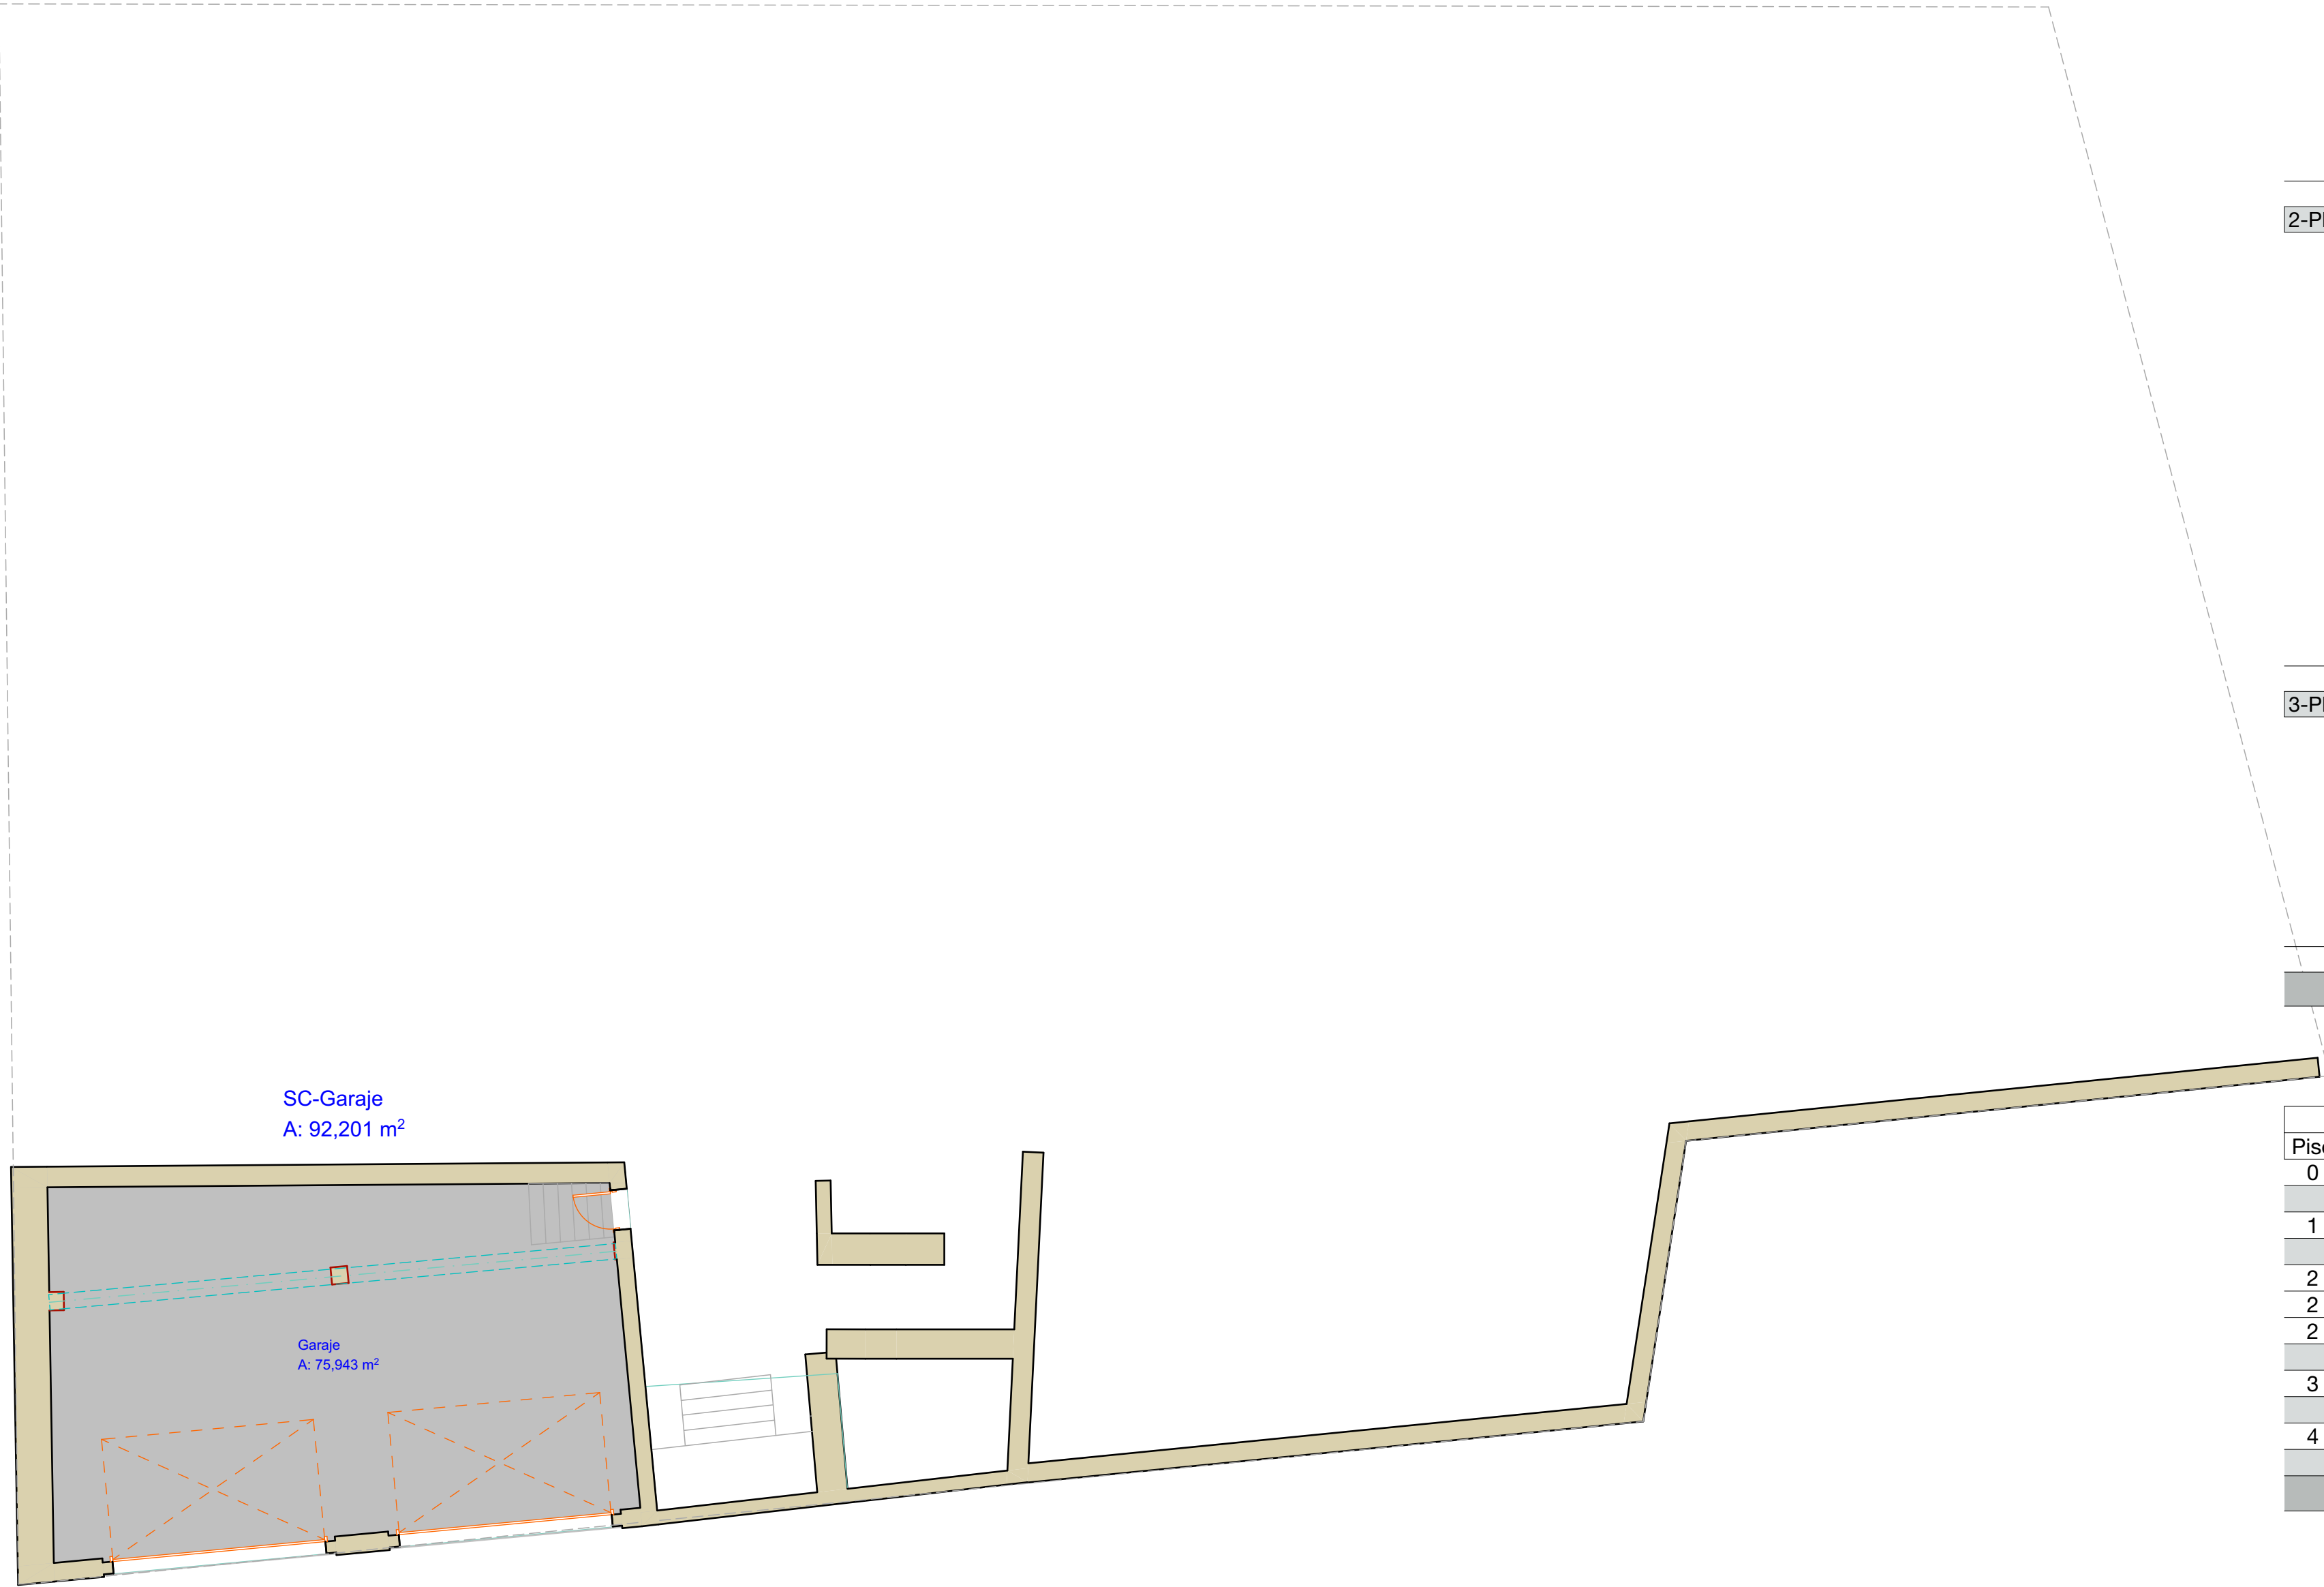

Superficies útiles		
Piso	Zona	Superficie
0-Garaje		
	Garaje	37,97
		37,97 m²
1-Bodega		
	Aseo	1,96
	Distribuidor	2,31
	Ducha	3,36
	Escalera	14,28
	Salón	40,91
	Sauna	2,89
	Trastero	3,51
	Trastero	21,12
		90,34 m²
2-Planta baja		
	Almacén	4,63
	Aseo	2,60
	Baño 01	2,33
	Baño 01	8,24
	Cocina	27,21
	Cuarto inst.	5,38
	Distribuidor Dorm 01	1,40
	Distribuidor Dorm 01	5,65
	Dormitorio 01	17,49
	Habitación servicio	11,91
	Lavandería	4,32
	Lavandería	7,39
	Recibidor	37,33
	Sala fotográfica	12,62
	Salón-Comedor	72,62
	Trastero	5,82
	Vestidor dorm 01	8,68
		235,62 m²
3-Planta primera		
	Baño 02	5,93
	Baño 03	6,01
	Baño 03	8,20
	Distribuidor	36,25
	Dormitorio 02	18,67
	Dormitorio 03	12,95
	Dormitorio 03	13,77
	Sala de pintura	23,56
	Salón	39,85
		165,19 m²
		529,12 m²

Superficie construida		
Piso	Zona	Superficie
0	SC-Garaje	46,10
		46,10 m²
1	SC-Bodega	110,87
		110,87 m²
2	SC-Cuarto inst.	12,93
2	SC-Sala fotografía	15,93
2	SC-Vivienda planta baja	253,77
		282,63 m²
3	SC-Vivienda planta primera	202,77
		202,77 m²
4	SC-Lucernario	12,44
		12,44 m²
		654,81 m²


Planta garaje	
Escala de Dibujo	1:100
ID de Plano	Revisión
A.01.1	

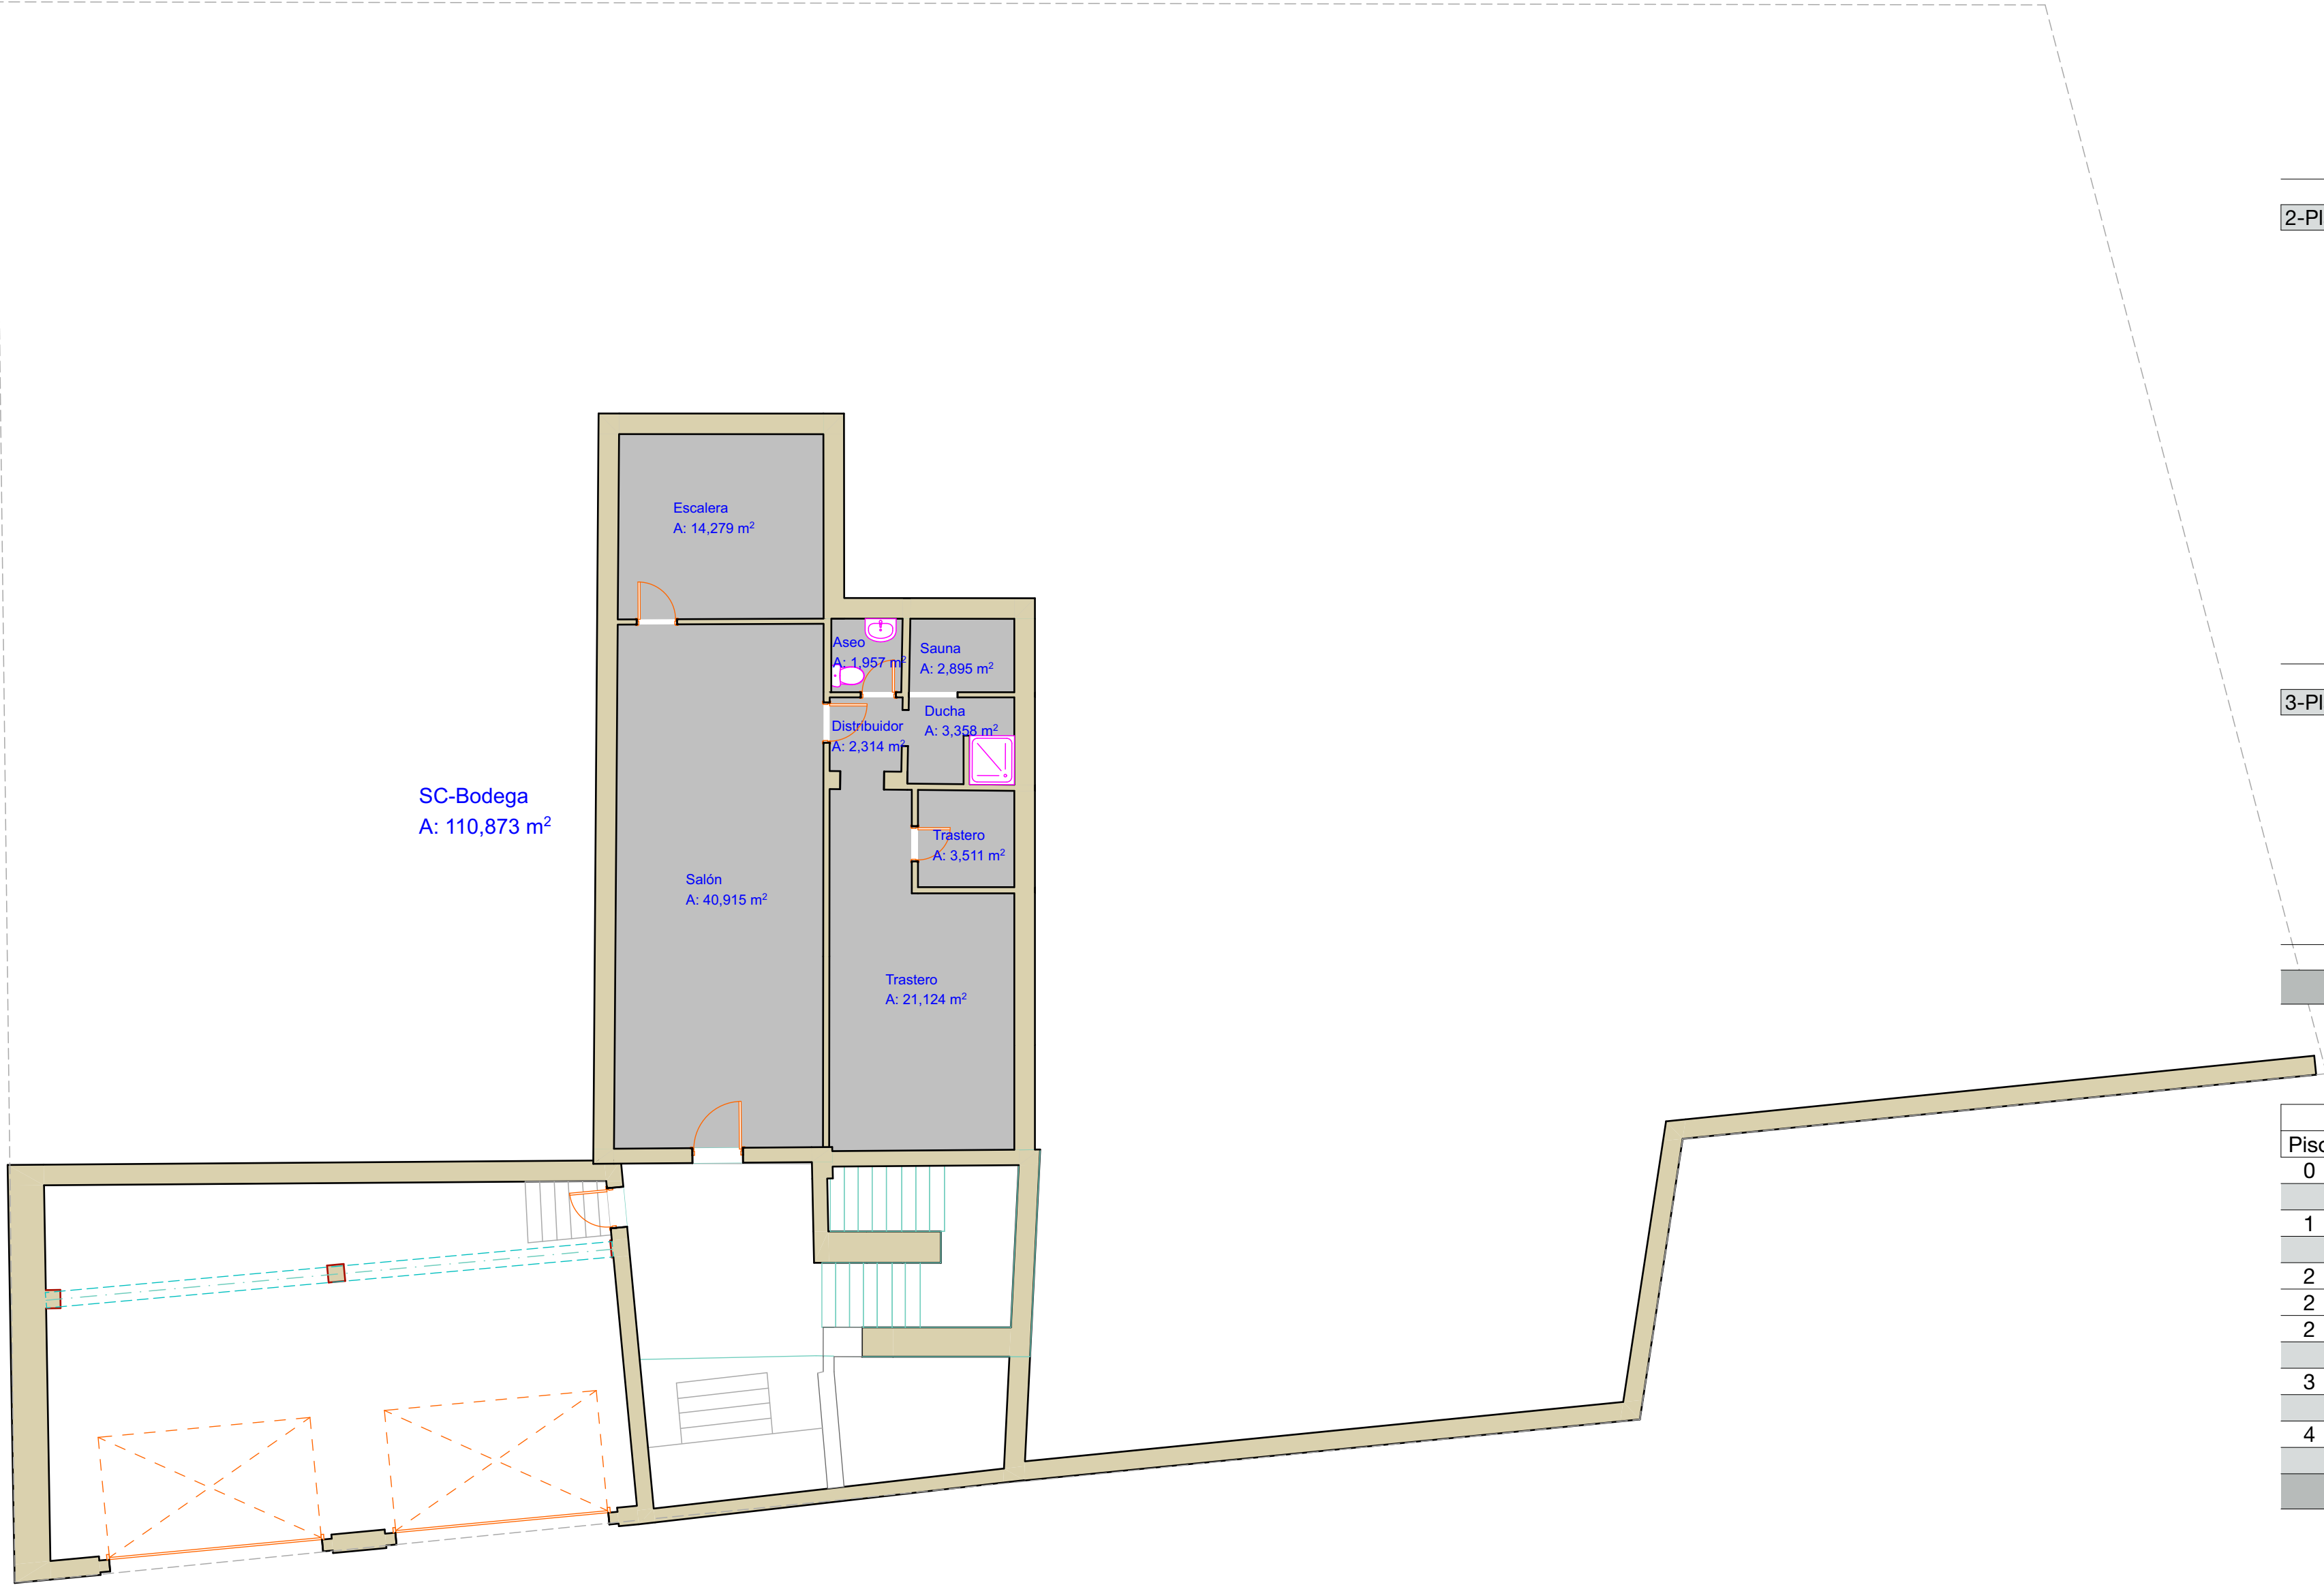

Superficies útiles		
Piso	Zona	Superficie
0-Garaje		
	Garaje	37,97
		37,97 m²
1-Bodega		
	Aseo	1,96
	Distribuidor	2,31
	Ducha	3,36
	Escalera	14,28
	Salón	40,91
	Sauna	2,89
	Trastero	3,51
	Trastero	21,12
		90,34 m²
2-Planta baja		
	Almacén	4,63
	Aseo	2,60
	Baño 01	2,33
	Baño 01	8,24
	Cocina	27,21
	Cuarto inst.	5,38
	Distribuidor Dorm 01	1,40
	Distribuidor Dorm 01	5,65
	Dormitorio 01	17,49
	Habitación servicio	11,91
	Lavandería	4,32
	Lavandería	7,39
	Recibidor	37,33
	Sala fotográfica	12,62
	Salón-Comedor	72,62
	Trastero	5,82
	Vestidor dorm 01	8,68
		235,62 m²
3-Planta primera		
	Baño 02	5,93
	Baño 03	6,01
	Baño 03	8,20
	Distribuidor	36,25
	Dormitorio 02	18,67
	Dormitorio 03	12,95
	Dormitorio 03	13,77
	Sala de pintura	23,56
	Salón	39,85
		165,19 m²
		529,12 m²

Superficie construida		
Piso	Zona	Superficie
0	SC-Garaje	46,10
		46,10 m²
1	SC-Bodega	110,87
		110,87 m²
2	SC-Cuarto inst.	12,93
2	SC-Sala fotografía	15,93
2	SC-Vivienda planta baja	253,77
		282,63 m²
3	SC-Vivienda planta primera	202,77
		202,77 m²
4	SC-Lucernario	12,44
		12,44 m²
		654,81 m²


Planta bodega	
Escala de Dibujo	1:100
ID de Plano	Revisión
A.01.2	

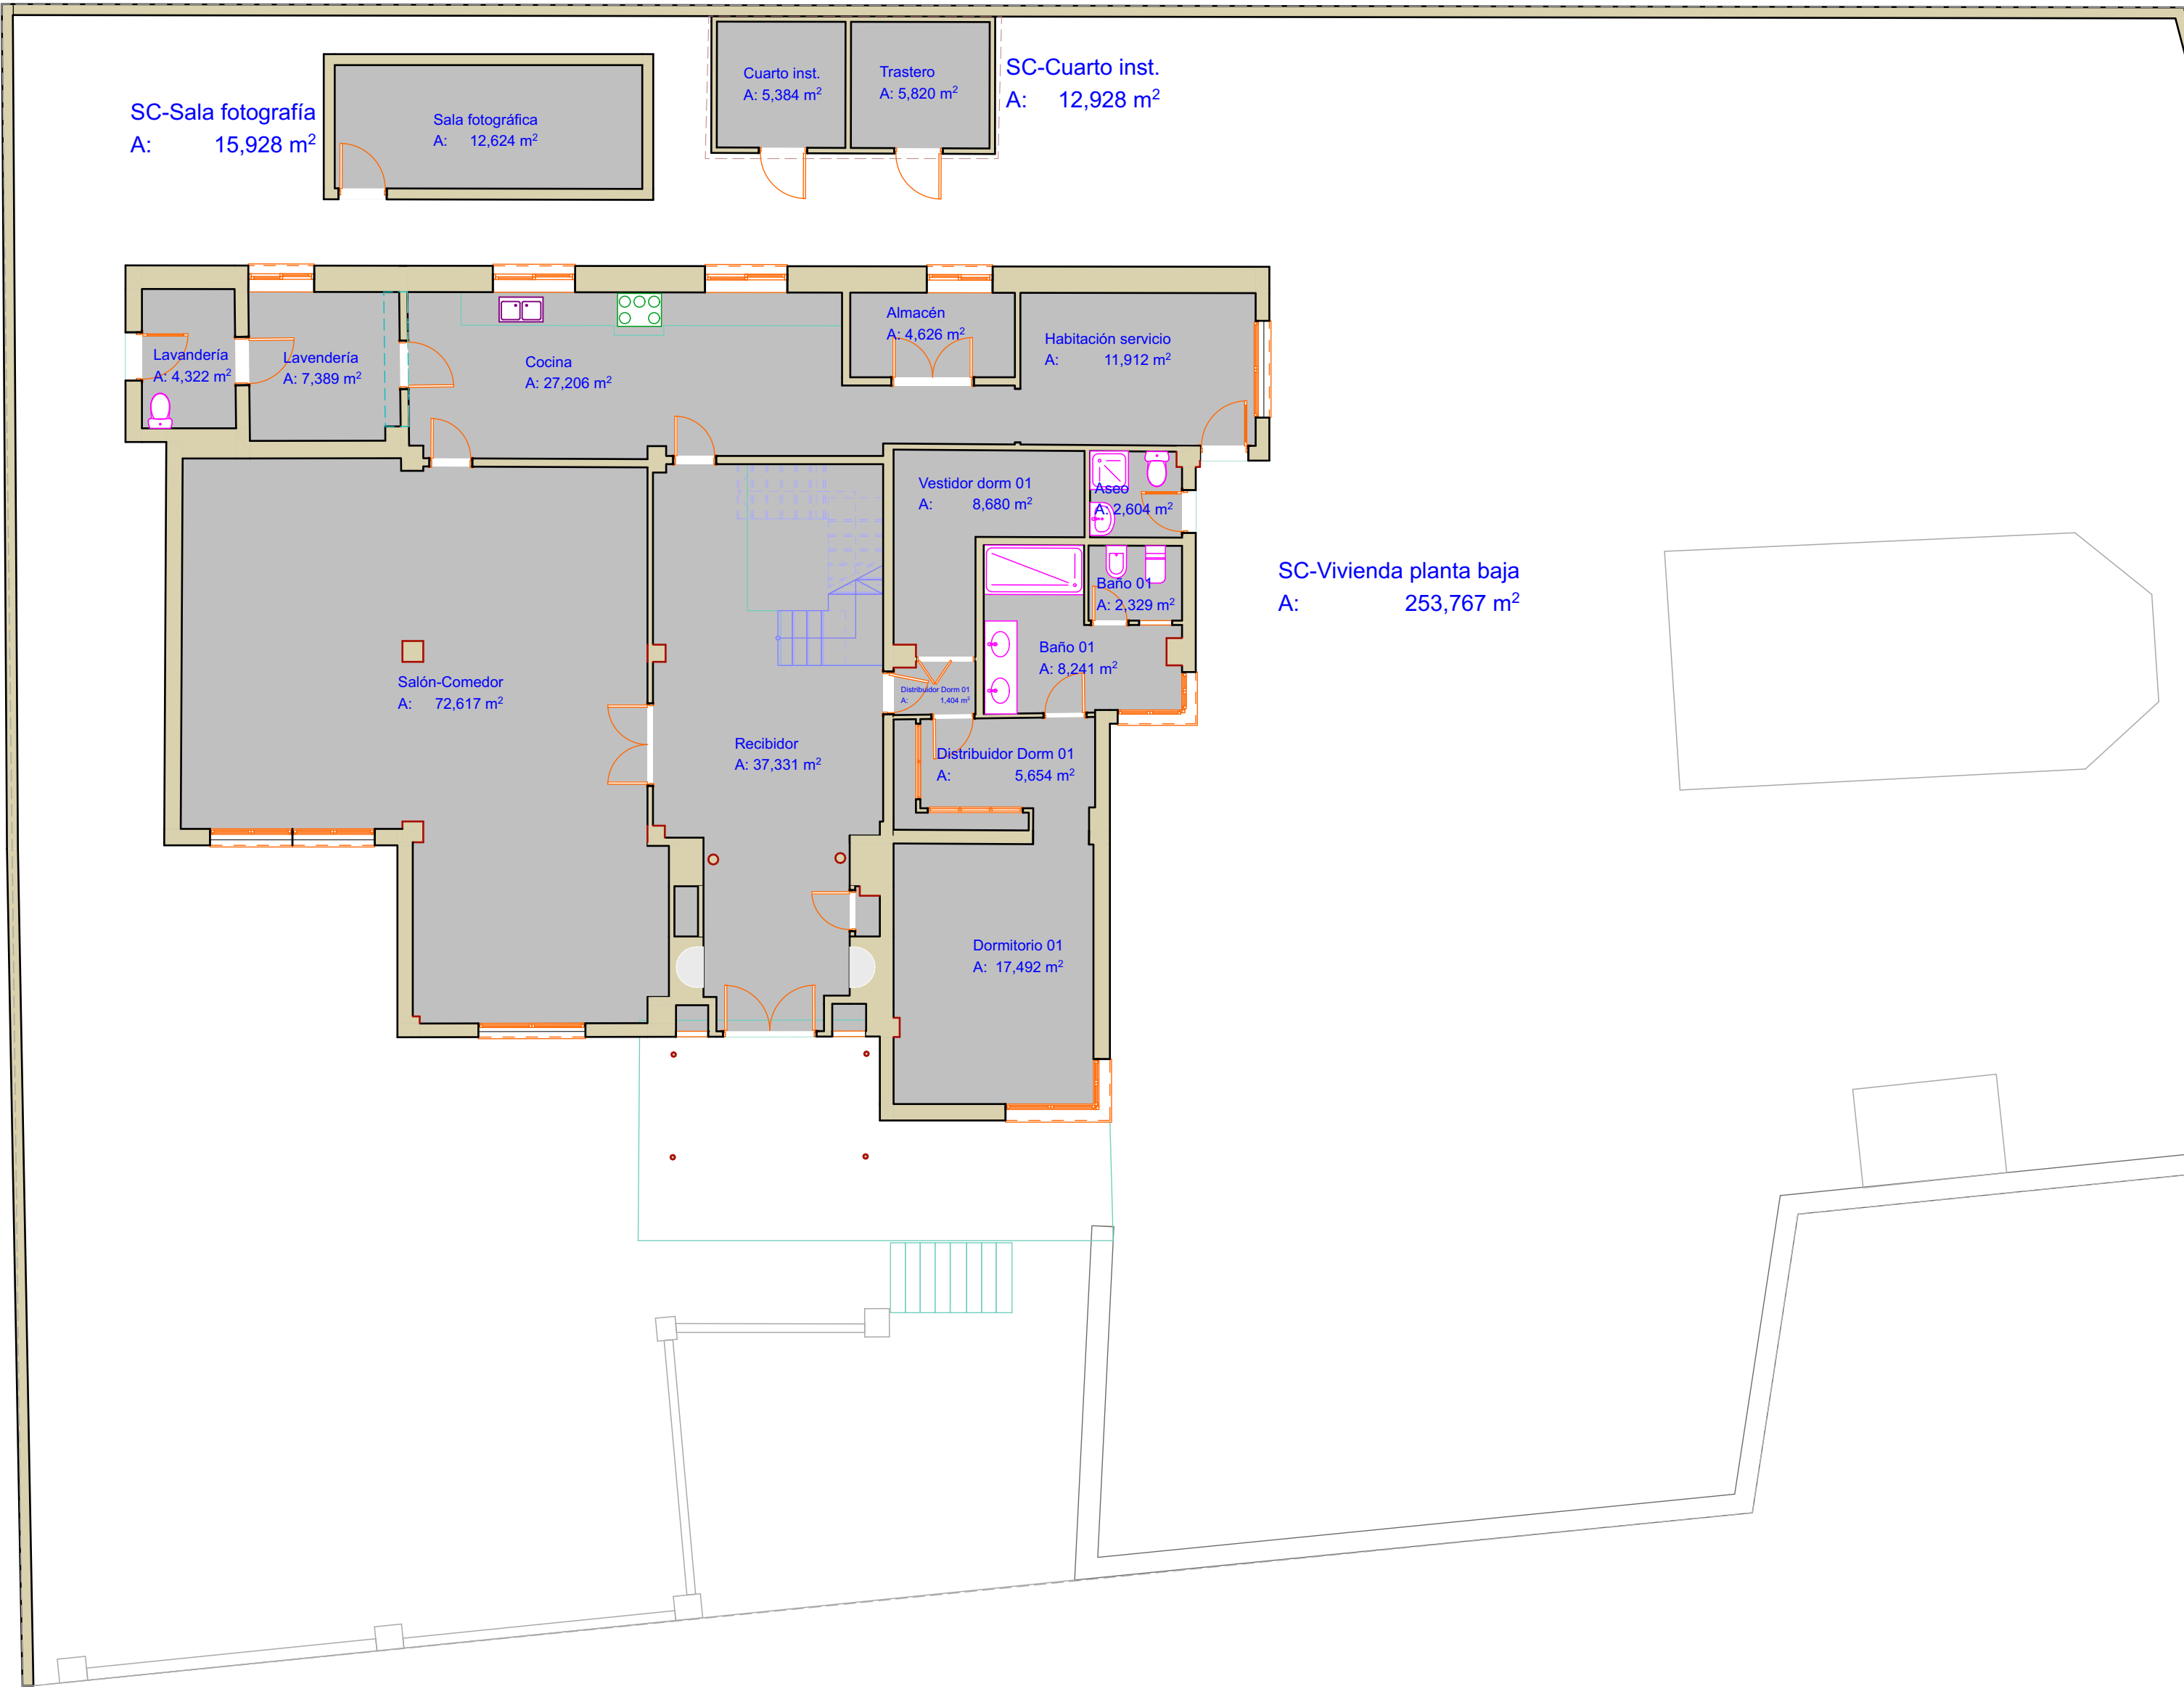

Superficies útiles		
Piso	Zona	Superficie
0-Garaje		
	Garaje	37,97
		37,97 m²
1-Bodega		
	Aseo	1,96
	Distribuidor	2,31
	Ducha	3,36
	Escalera	14,28
	Salón	40,91
	Sauna	2,89
	Trastero	3,51
	Trastero	21,12
		90,34 m²
2-Planta baja		
	Almacén	4,63
	Aseo	2,60
	Baño 01	2,33
	Baño 01	8,24
	Cocina	27,21
	Cuarto inst.	5,38
	Distribuidor Dorm 01	1,40
	Distribuidor Dorm 01	5,65
	Dormitorio 01	17,49
	Habitación servicio	11,91
	Lavandería	4,32
	Lavandería	7,39
	Recibidor	37,33
	Sala fotográfica	12,62
	Salón-Comedor	72,62
	Trastero	5,82
	Vestidor dorm 01	8,68
		235,62 m²
3-Planta primera		
	Baño 02	5,93
	Baño 03	6,01
	Baño 03	8,20
	Distribuidor	36,25
	Dormitorio 02	18,67
	Dormitorio 03	12,95
	Dormitorio 03	13,77
	Sala de pintura	23,56
	Salón	39,85
		165,19 m²
		529,12 m²

Superficie construida		
Piso	Zona	Superficie
0	SC-Garaje	46,10
		46,10 m²
1	SC-Bodega	110,87
		110,87 m²
2	SC-Cuarto inst.	12,93
2	SC-Sala fotografía	15,93
2	SC-Vivienda planta baja	253,77
		282,63 m²
3	SC-Vivienda planta primera	202,77
		202,77 m²
4	SC-Lucernario	12,44
		12,44 m²
		654,81 m²

Planta Baja	
Escala de Dibujo	1:100
ID de Plano	Revisión
A.01.3	

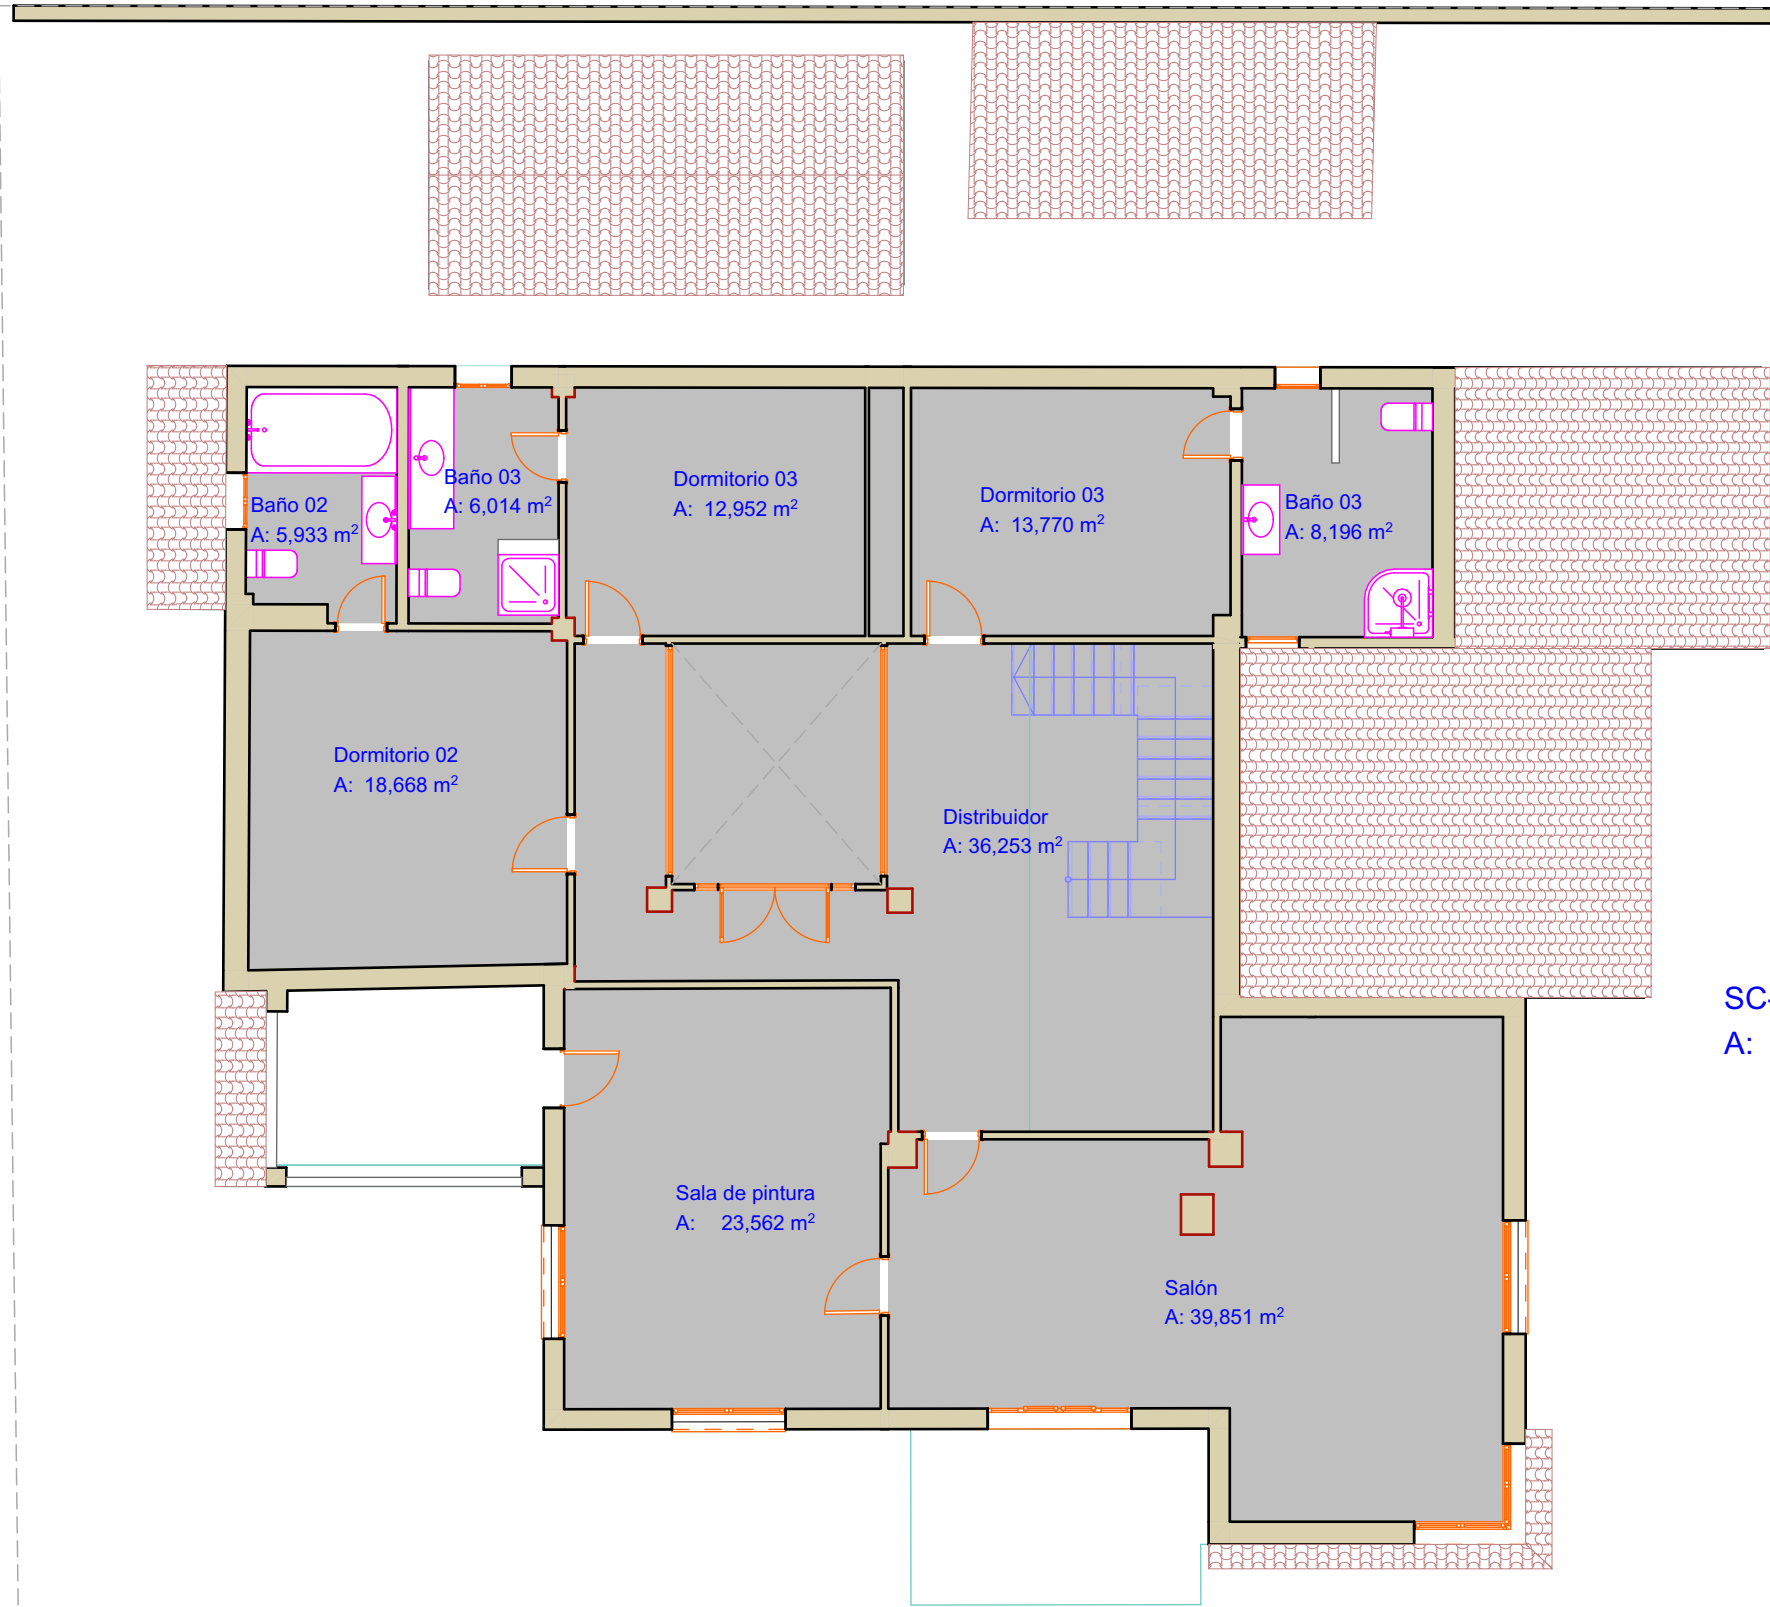

SC-Vivienda planta primera
A: 202,766 m²

Superficies útiles		
Piso	Zona	Superficie
0-Garaje		
	Garaje	37,97
		37,97 m²
1-Bodega		
	Aseo	1,96
	Distribuidor	2,31
	Ducha	3,36
	Escalera	14,28
	Salón	40,91
	Sauna	2,89
	Trastero	3,51
	Trastero	21,12
		90,34 m²
2-Planta baja		
	Almacén	4,63
	Aseo	2,60
	Baño 01	2,33
	Baño 01	8,24
	Cocina	27,21
	Cuarto inst.	5,38
	Distribuidor Dorm 01	1,40
	Distribuidor Dorm 01	5,65
	Dormitorio 01	17,49
	Habitación servicio	11,91
	Lavandería	4,32
	Lavandería	7,39
	Recibidor	37,33
	Sala fotográfica	12,62
	Salón-Comedor	72,62
	Trastero	5,82
	Vestidor dorm 01	8,68
		235,62 m²
3-Planta primera		
	Baño 02	5,93
	Baño 03	6,01
	Baño 03	8,20
	Distribuidor	36,25
	Dormitorio 02	18,67
	Dormitorio 03	12,95
	Dormitorio 03	13,77
	Sala de pintura	23,56
	Salón	39,85
		165,19 m²
		529,12 m²


Superficie construida		
Piso	Zona	Superficie
0	SC-Garaje	46,10
		46,10 m²
1	SC-Bodega	110,87
		110,87 m²
2	SC-Cuarto inst.	12,93
2	SC-Sala fotografía	15,93
2	SC-Vivienda planta baja	253,77
		282,63 m²
3	SC-Vivienda planta primera	202,77
		202,77 m²
4	SC-Lucernario	12,44
		12,44 m²
		654,81 m²


Planta primera	
Escala de Dibujo	1:100
ID de Plano	Revisión
A.01.4	

Superficies útiles		
Piso	Zona	Superficie
0-Garaje		
	Garaje	37,97
		37,97 m²
1-Bodega		
	Aseo	1,96
	Distribuidor	2,31
	Ducha	3,36
	Escalera	14,28
	Salón	40,91
	Sauna	2,89
	Trastero	3,51
	Trastero	21,12
		90,34 m²
2-Planta baja		
	Almacén	4,63
	Aseo	2,60
	Baño 01	2,33
	Baño 01	8,24
	Cocina	27,21
	Cuarto inst.	5,38
	Distribuidor Dorm 01	1,40
	Distribuidor Dorm 01	5,65
	Dormitorio 01	17,49
	Habitación servicio	11,91
	Lavandería	4,32
	Lavandería	7,39
	Recibidor	37,33
	Sala fotográfica	12,62
	Salón-Comedor	72,62
	Trastero	5,82
	Vestidor dorm 01	8,68
		235,62 m²
3-Planta primera		
	Baño 02	5,93
	Baño 03	6,01
	Baño 03	8,20
	Distribuidor	36,25
	Dormitorio 02	18,67
	Dormitorio 03	12,95
	Dormitorio 03	13,77
	Sala de pintura	23,56
	Salón	39,85
		165,19 m²
		529,12 m²


Superficie construida		
Piso	Zona	Superficie
0	SC-Garaje	46,10
		46,10 m²
1	SC-Bodega	110,87
		110,87 m²
2	SC-Cuarto inst.	12,93
2	SC-Sala fotografía	15,93
2	SC-Vivienda planta baja	253,77
		282,63 m²
3	SC-Vivienda planta primera	202,77
		202,77 m²
4	SC-Lucernario	12,44
		12,44 m²
		654,81 m²

Planta cubierta	
Escala de Dibujo	1:100
ID de Plano	Revisión
A.01.5	

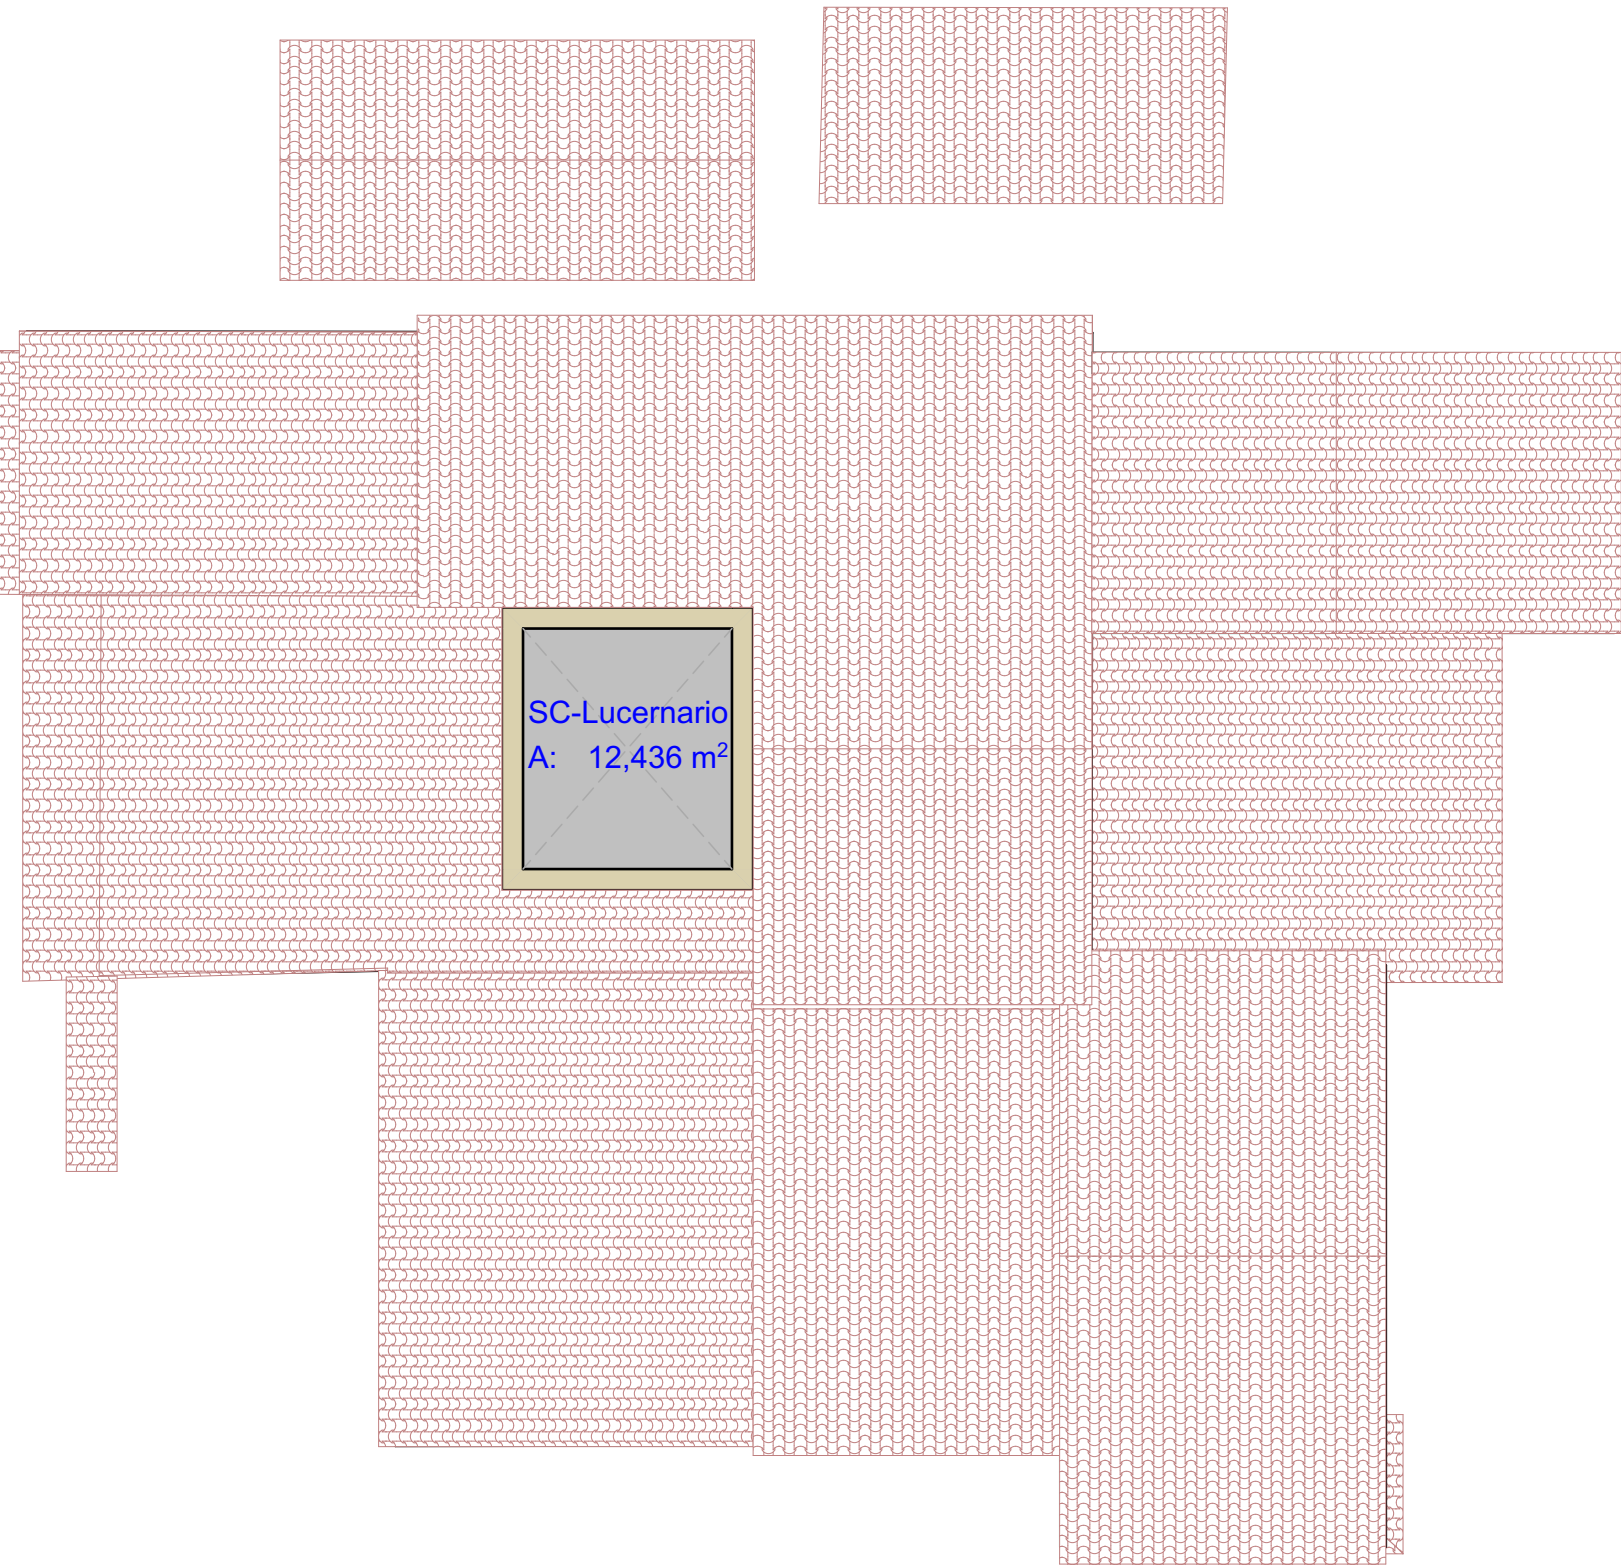


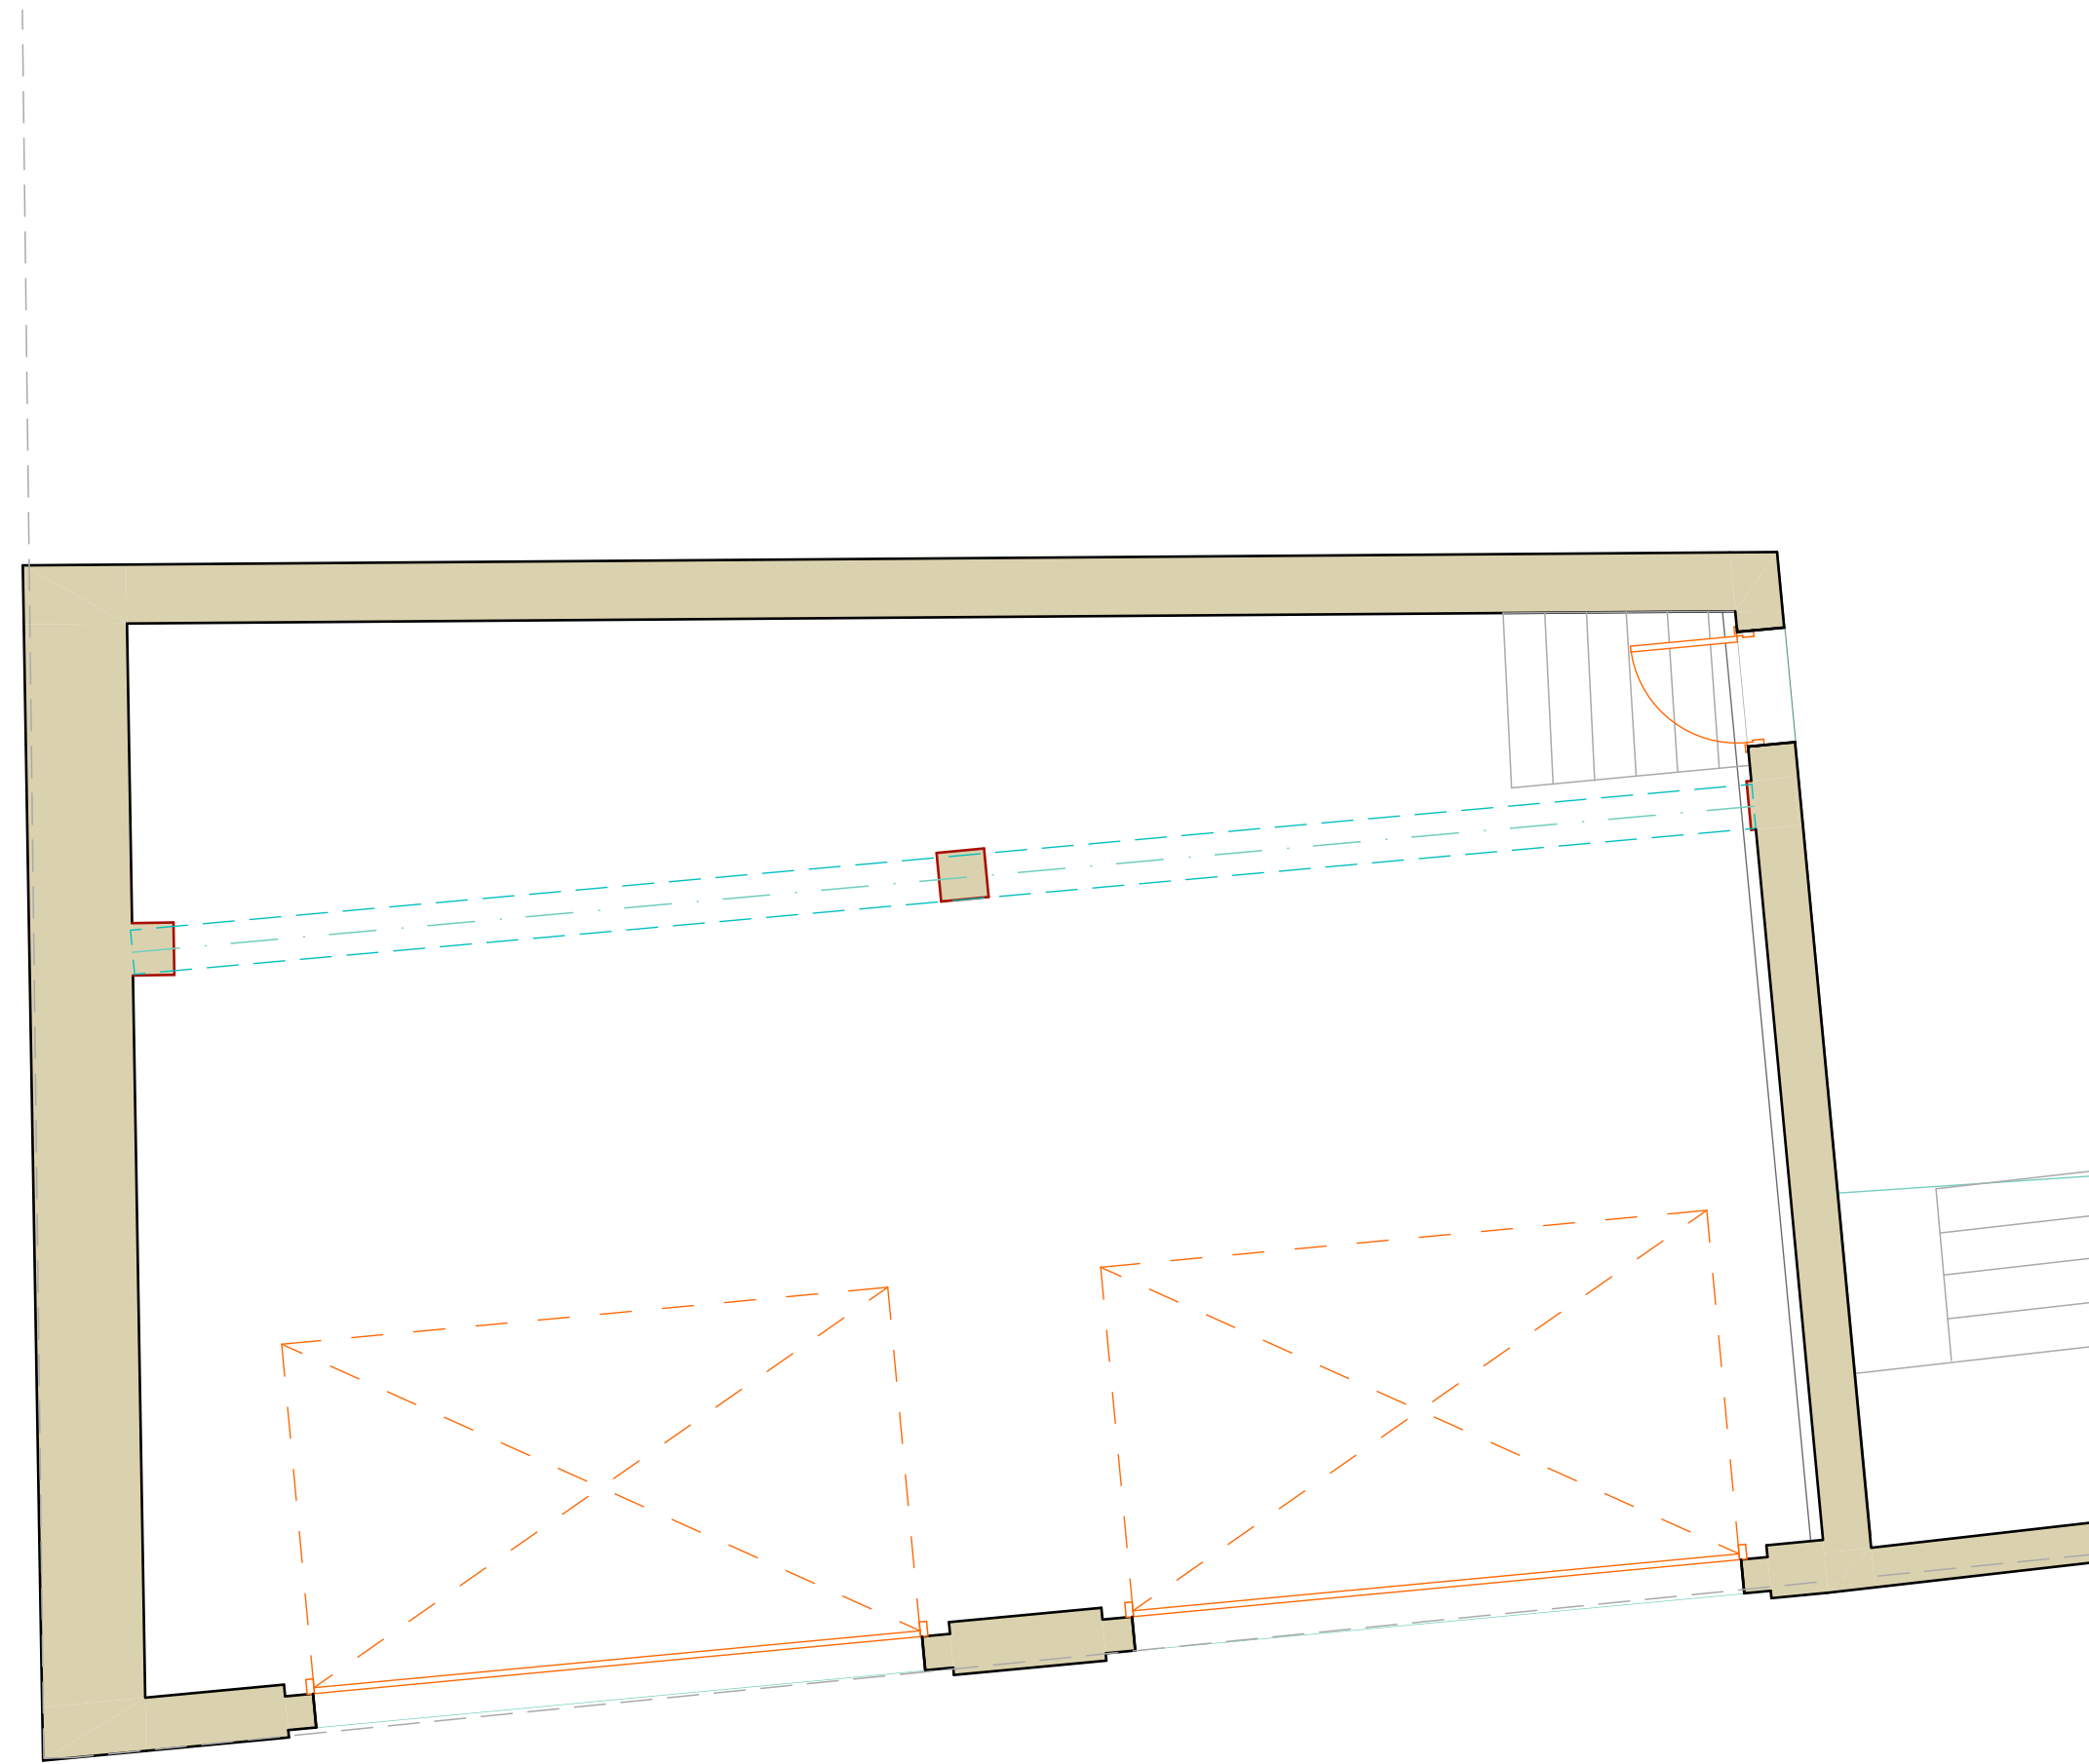


Planta garaje	
Escala de Dibujo	1:50
ID de Plano	Revisión
A.02.1	

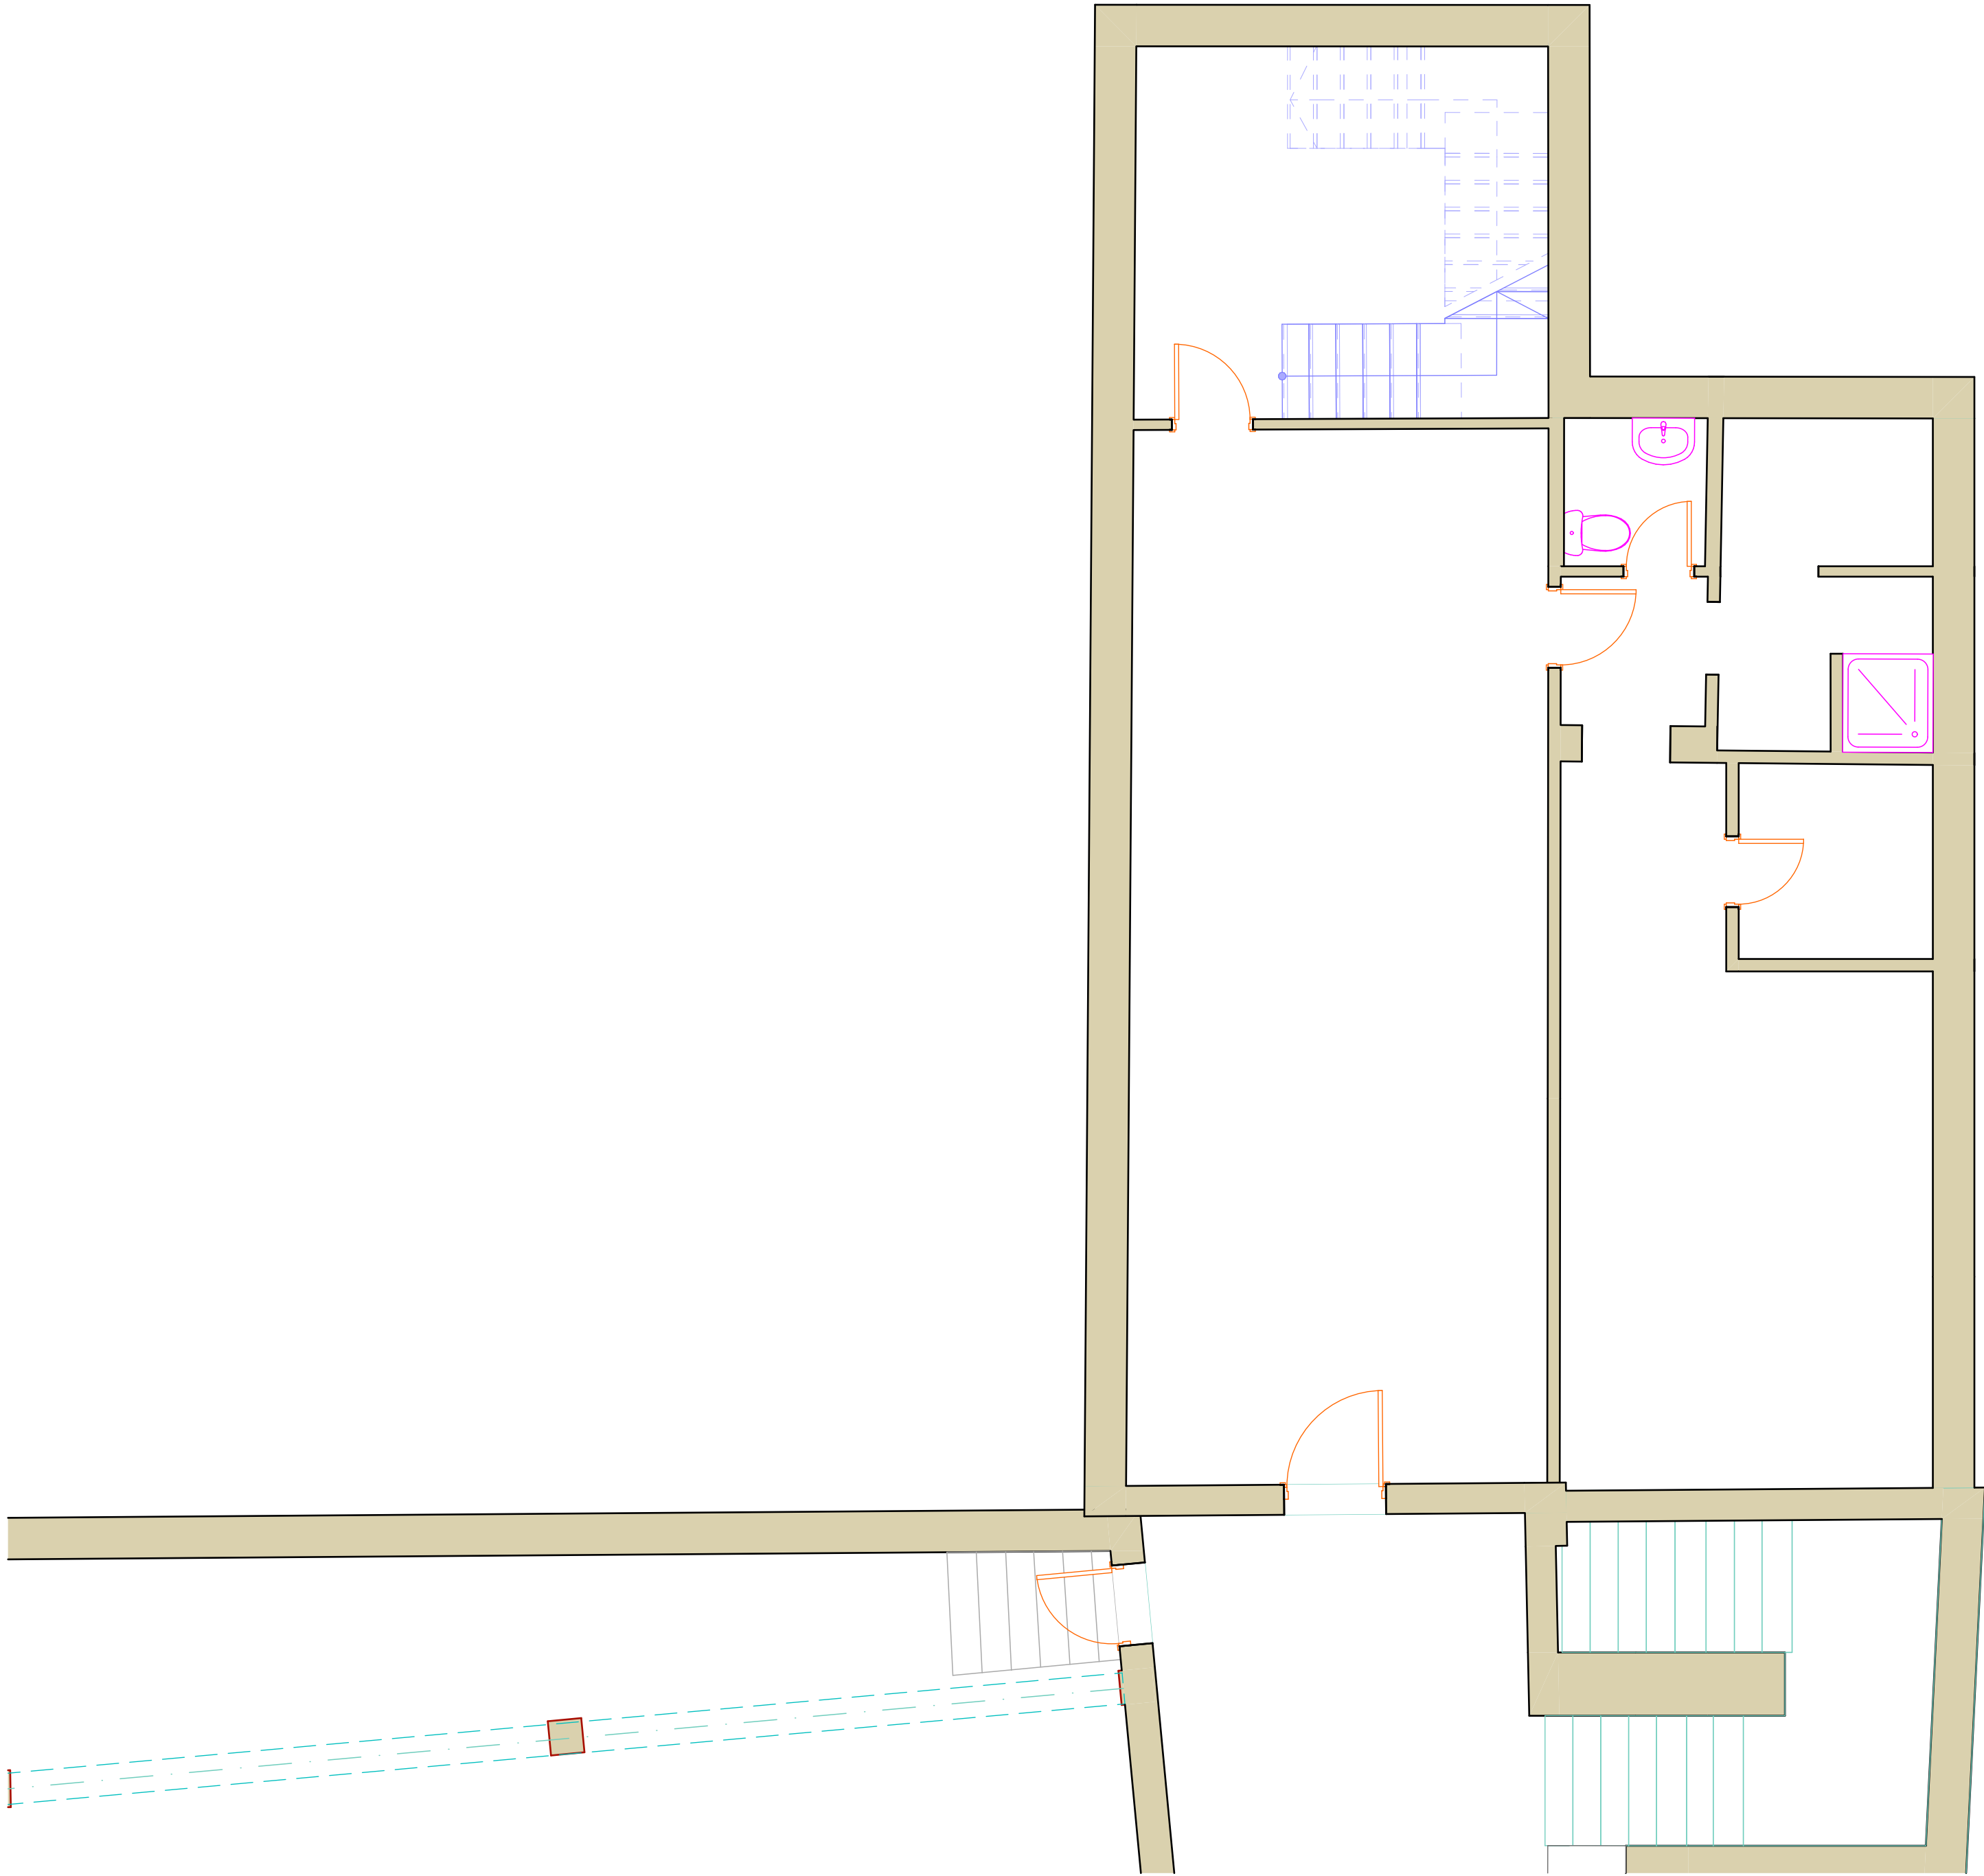


Planta bodega	
Escala de Dibujo	1:50
ID de Plano A.02.2	Revisión

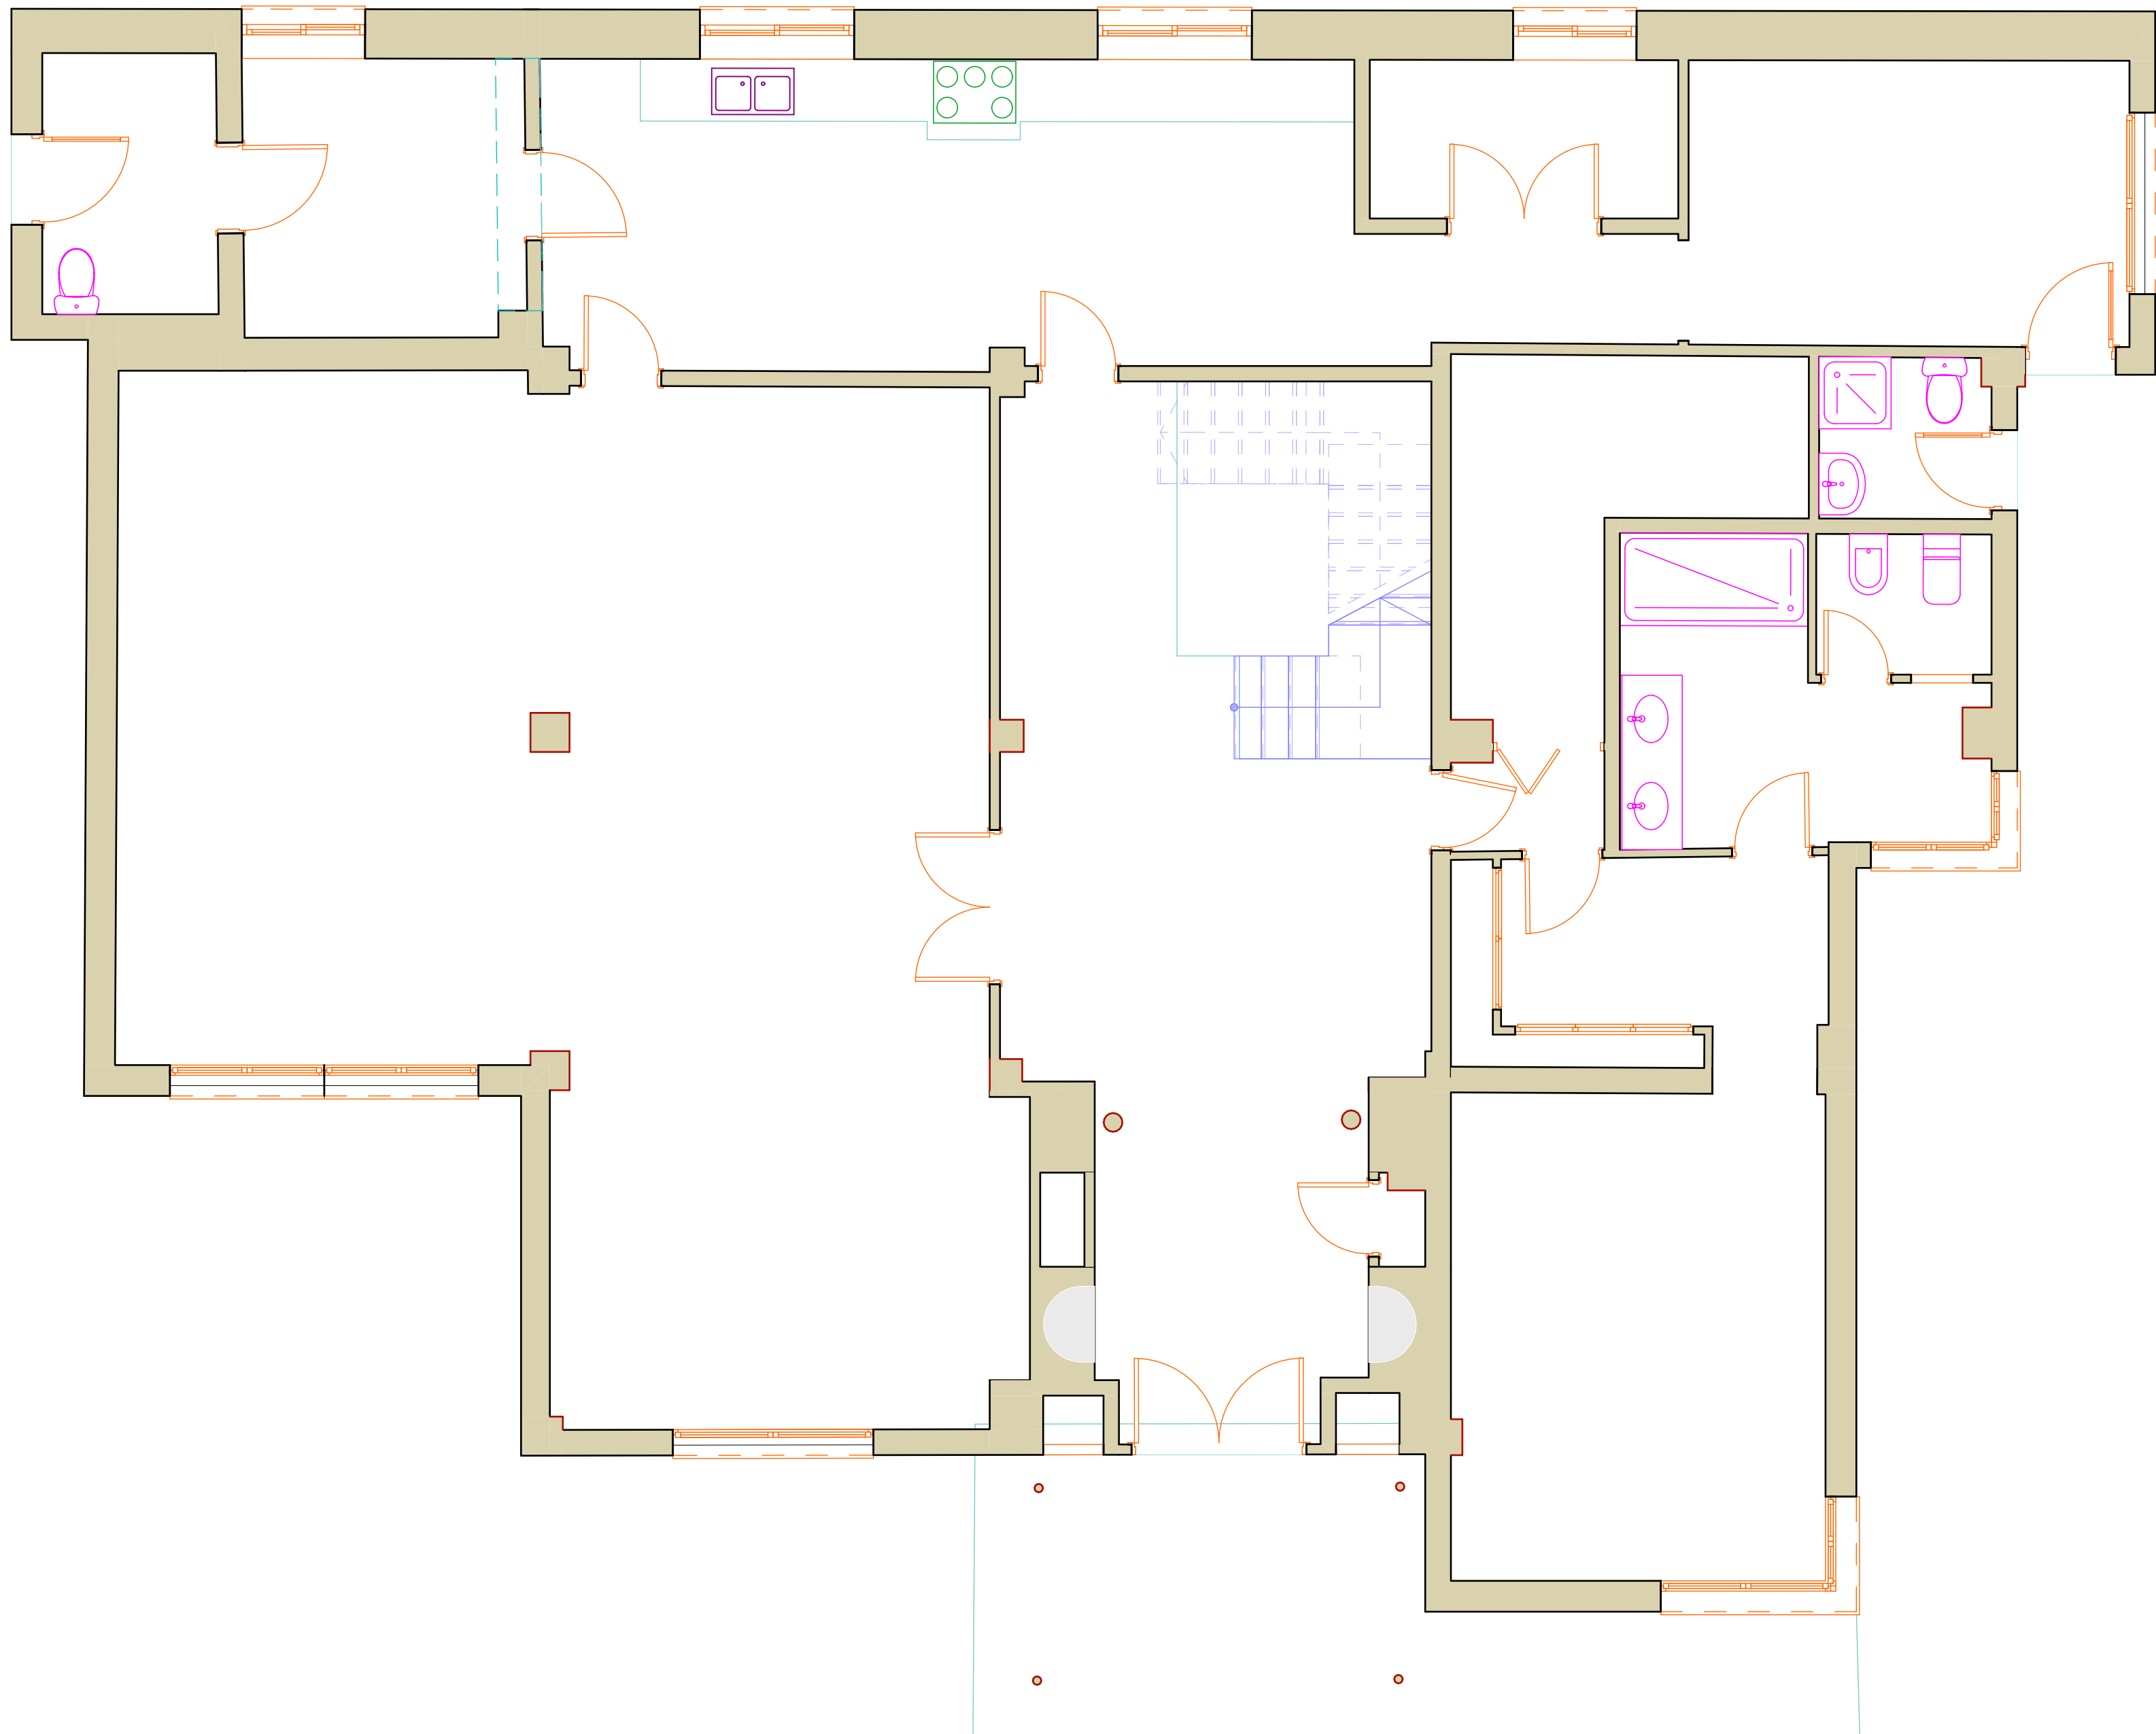

Planta baja		
Escala de Dibujo		1:50
ID de Plano	Revisión	
A.02.3		

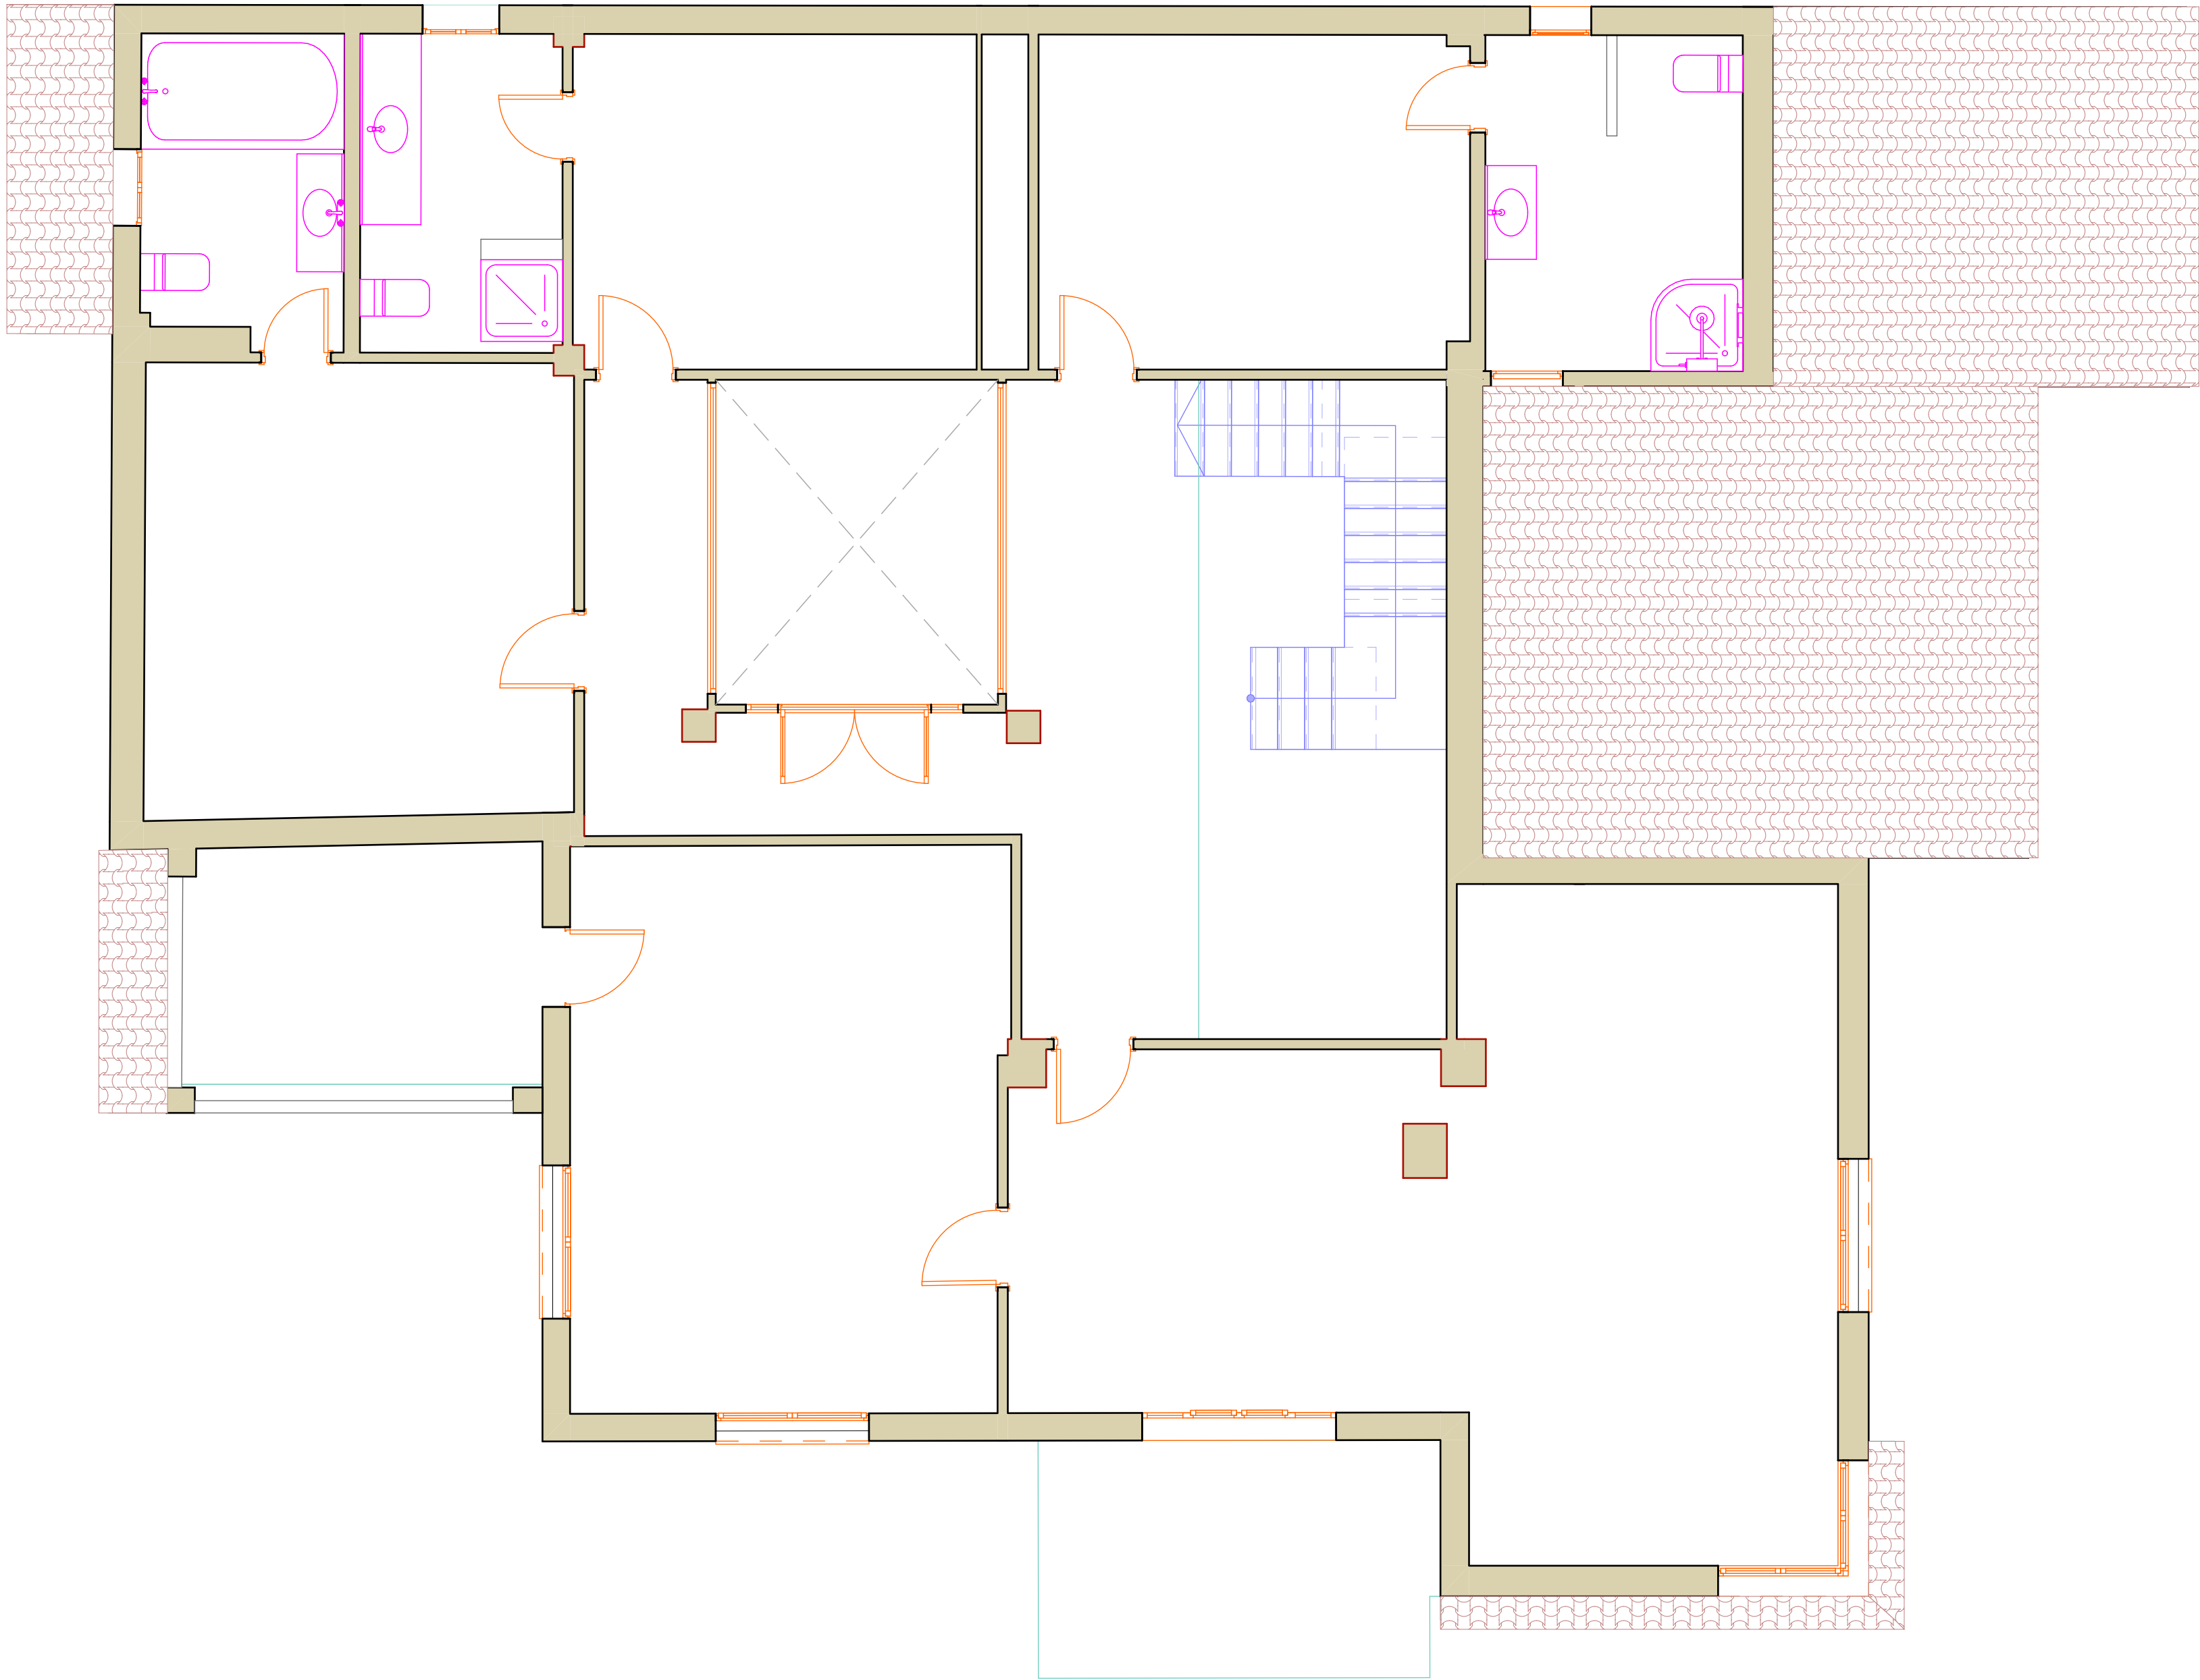

Planta primera		
Escala de Dibujo		1:50
ID de Plano	Revisión	
A.02.4		

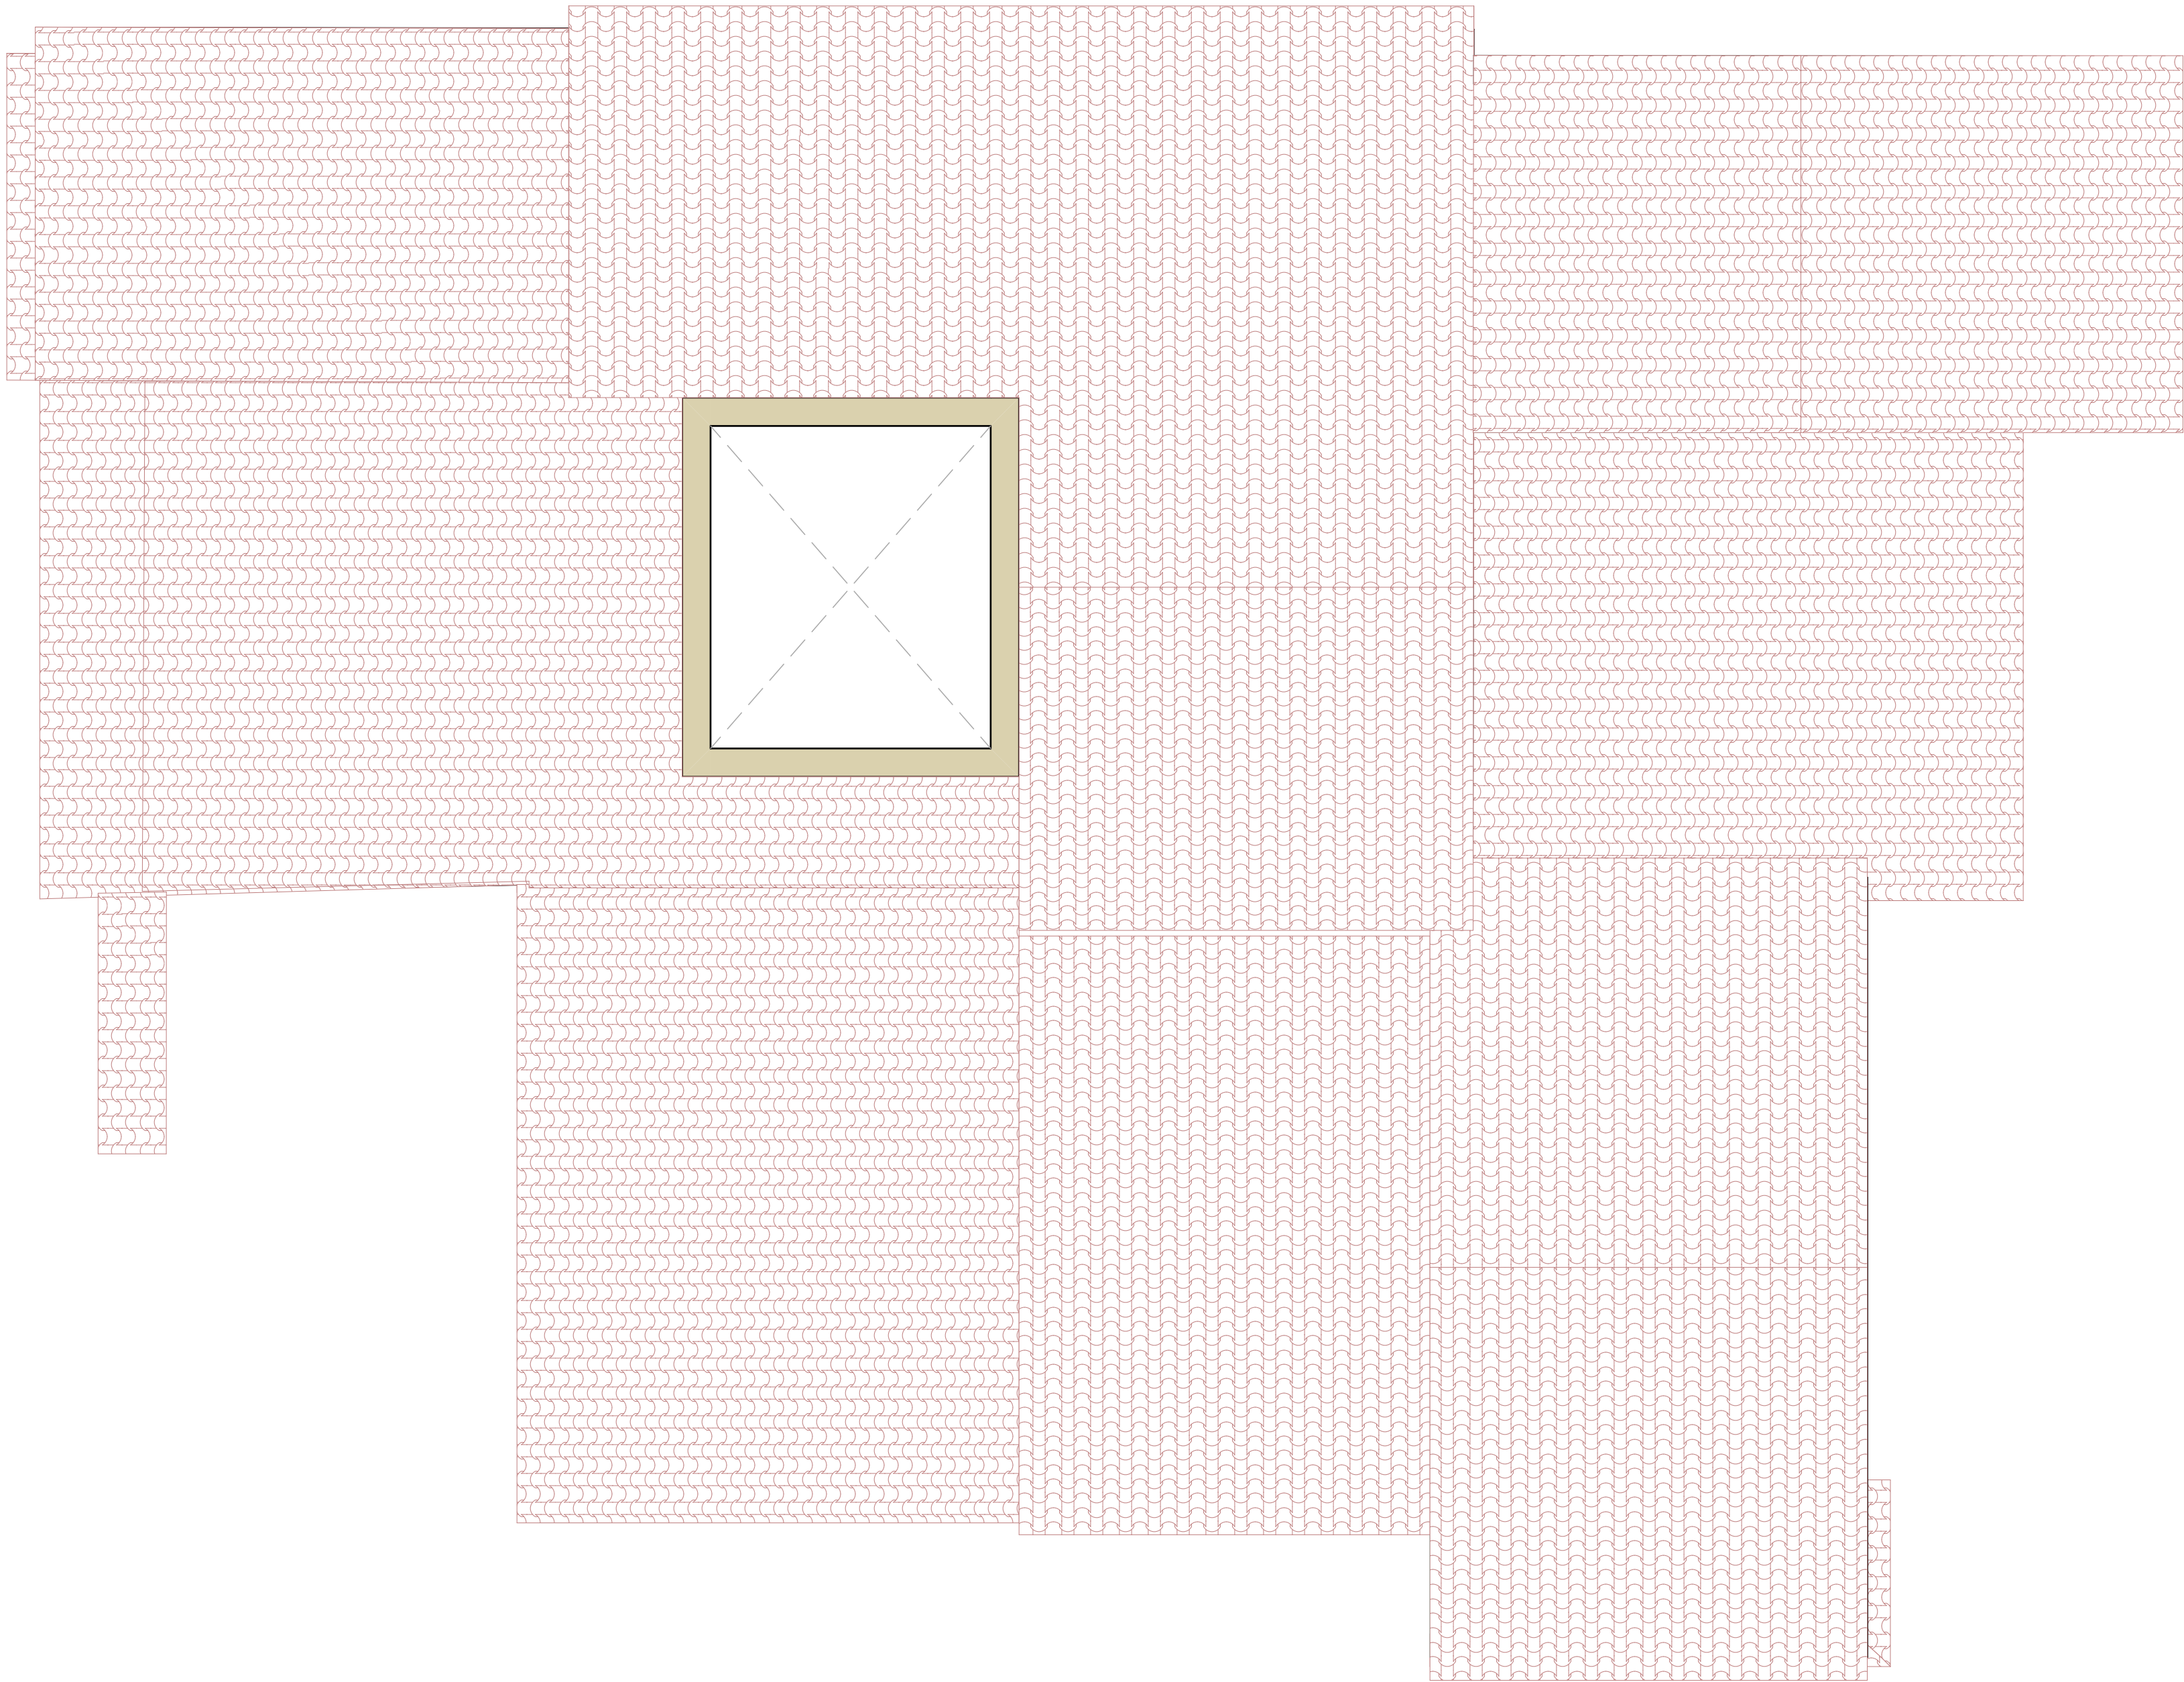

Planta cubierta	
Escala de Dibujo	1:50
ID de Plano	Revisión
A.02.5	